



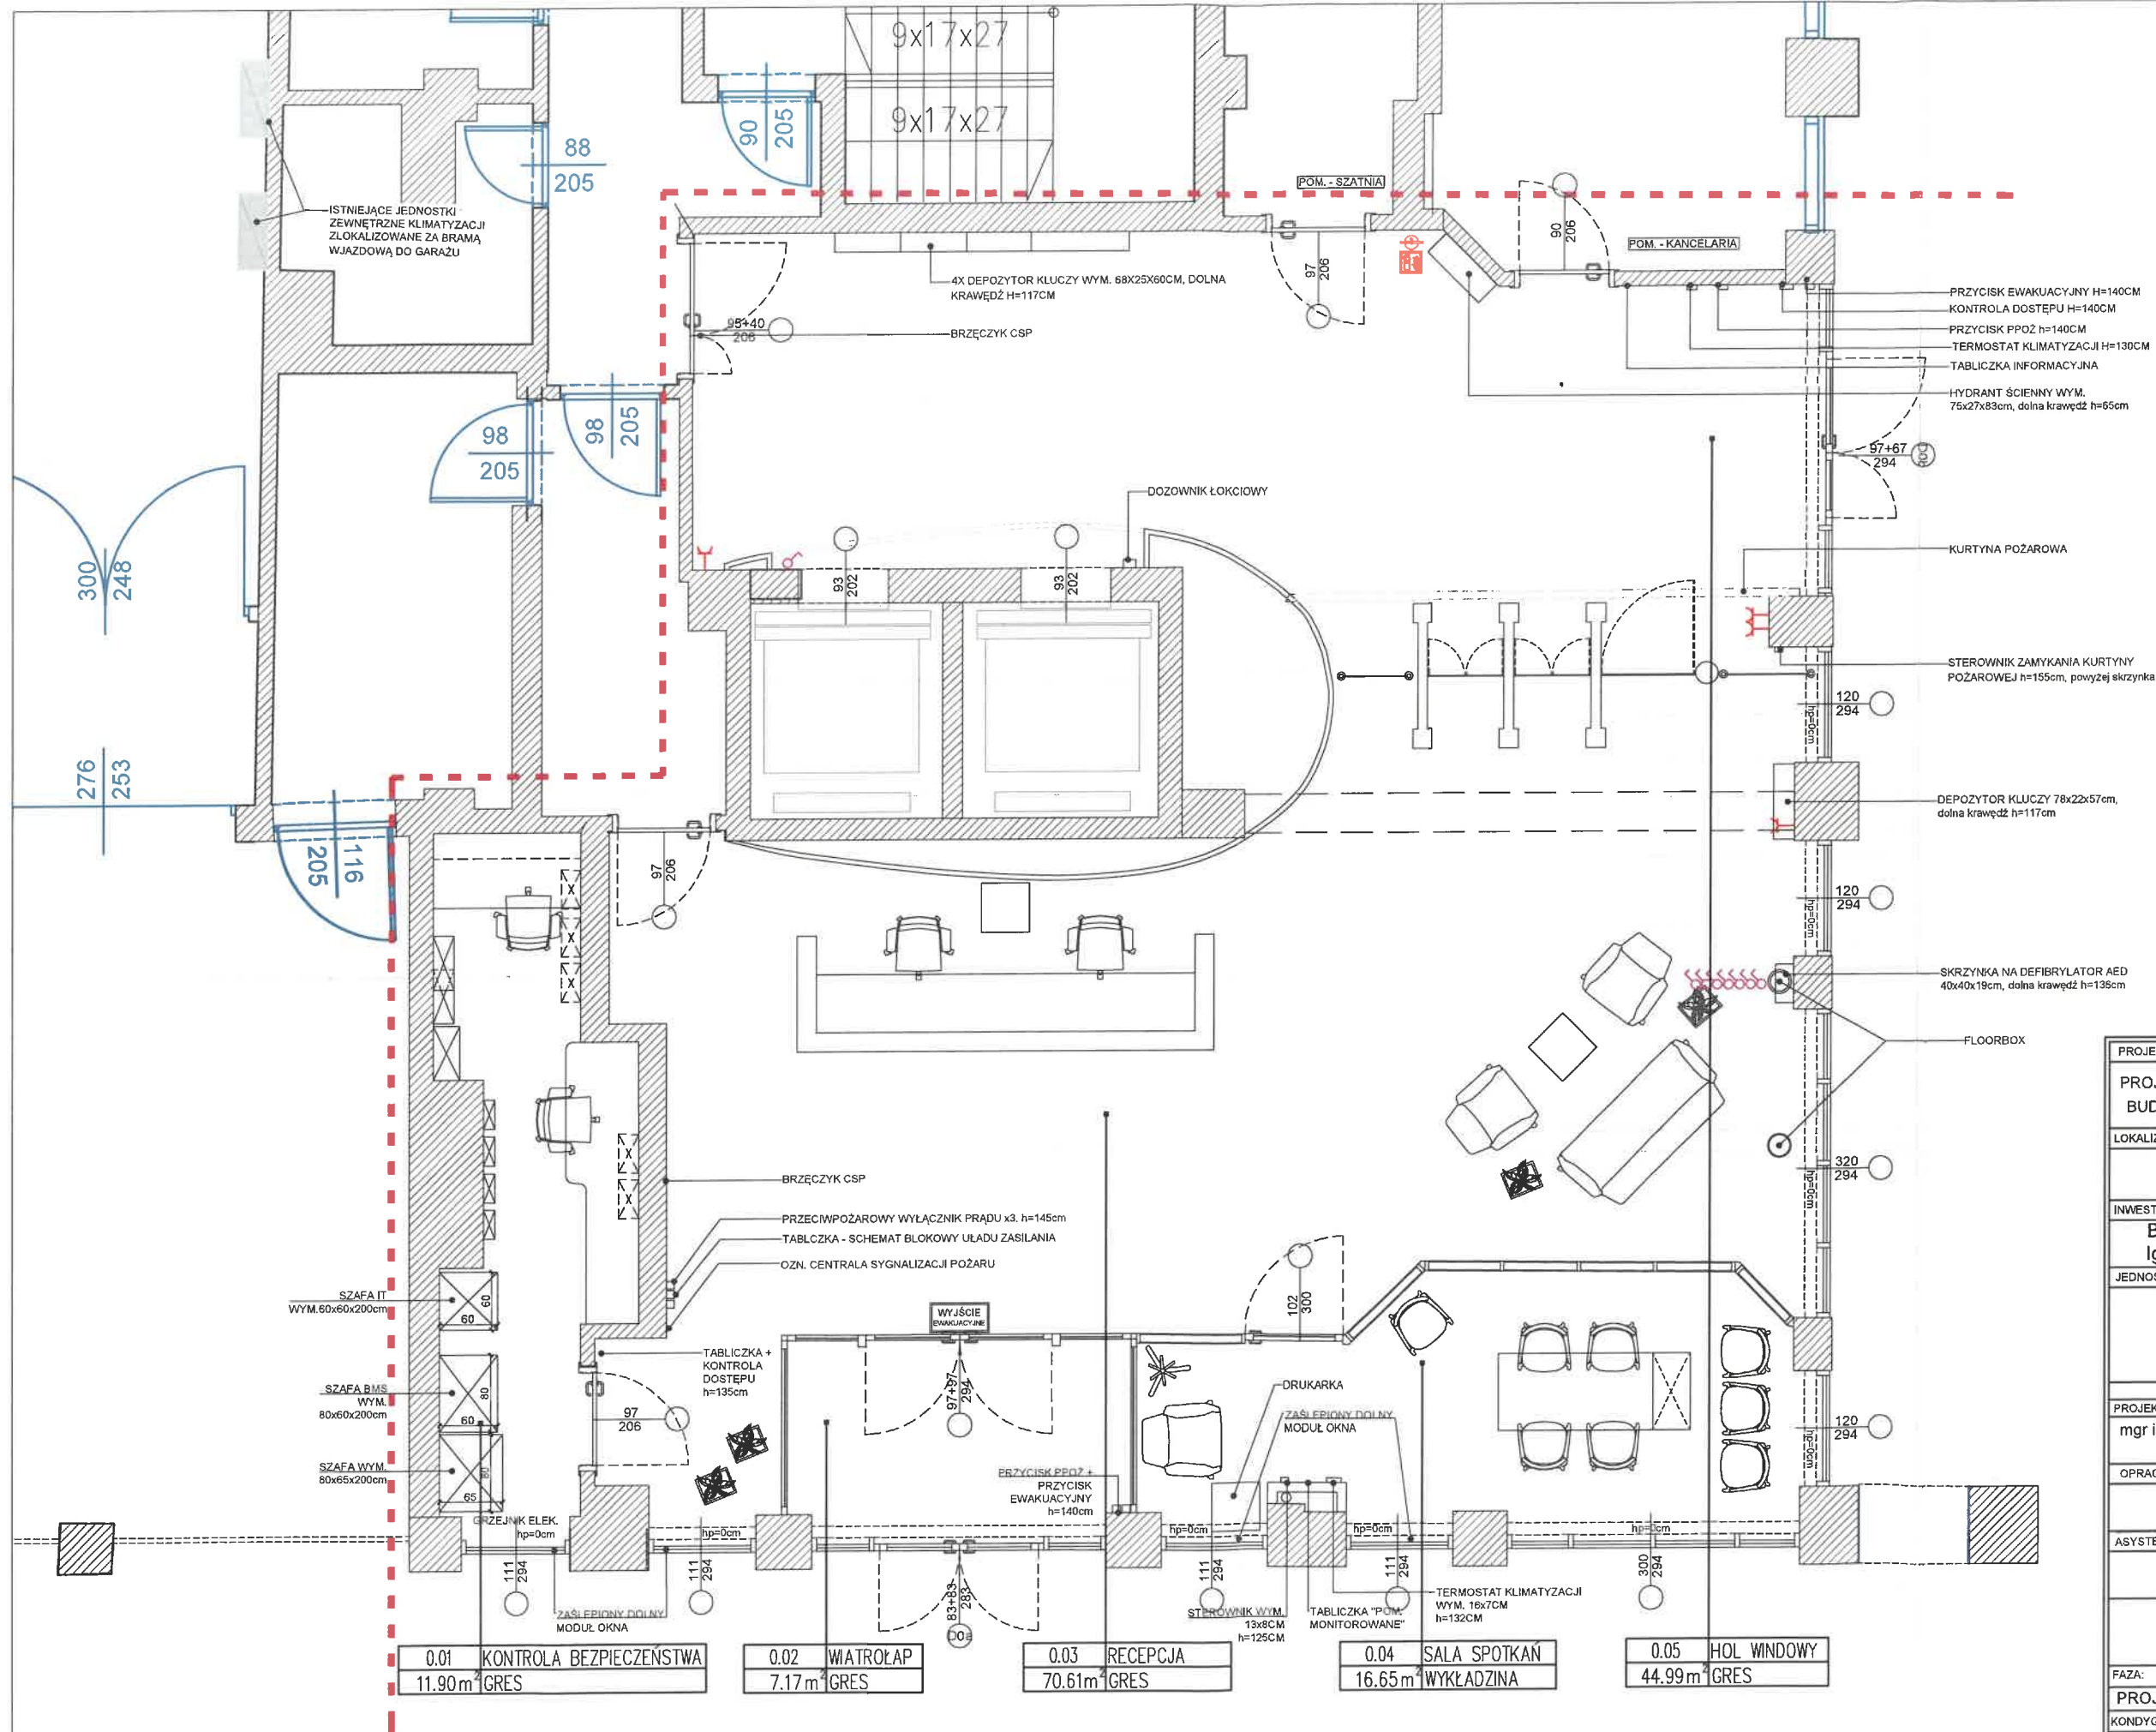


ZESTAWIENIE POWIERZCHNI		
NUMER	NAZWA POMIESZCZENIA	POW. (m²)
0.01	KONTROLA BEZPIECZEŃSTWA	11.90
0.02	WIATROŁAP	7.17
0.03	RECEPCJA	70.61
0.04	SALA SPOTKAŃ	16.65
0.05	HOL WINDOWY	44.99
POWIERZCHNIA UŻYTKOWA		151.32
POWIERZCHNIA CAŁKOWITA		159.44

PROJEKT:	
PROJEKT WYKONAWCZY ZMIAN ARANŻACJI RECEPCJI W BUDYNKU BANKOWEGO FUNDUSZU GWARANCYJNEGO	
LOKALIZACJA INWESTYCJI:	
UL. KS. IGNACEGO JANA SKORUPKI 4, WARSZAWA, DZ. NR 22/1	
INWESTOR:	
Bankowy Fundusz Gwarancyjny "BFG", ul. ks. Ignacego Jana Skorupki 4, 00-546 Warszawa	
JEDNOSTKA PROJEKTOWA:	
deko Sp. z o.o. ul. Jana Styki 6, lok. 1, 03-928 Warszawa NIP: 1133124575, tel: 22 610 41 93	
PROJEKTANT PROWADZĄCY:	PODPIS
mgr inż. arch. Beata Korwin-Szymanowska, nr upr. proj. MA/008/03	
OPRACOWAŁ:	
arch. wnętrz Bartłomiej Stolarczyk	
ASYSTENT:	
inż. arch. wnętrz Agata Szymecka	
FAZA:	BRANŻA:
PROJEKT WYKONAWCZY	ARCHITEKTURA
KONDYGNACJA:	
	PARTER
NAZWA RYSUNKU:	
STAN ISTNIEJĄCY - ARANŻACJA	
DATA:	SKALA:
13.04.2026	1:60
	NR RYSUNKU:
	A01a

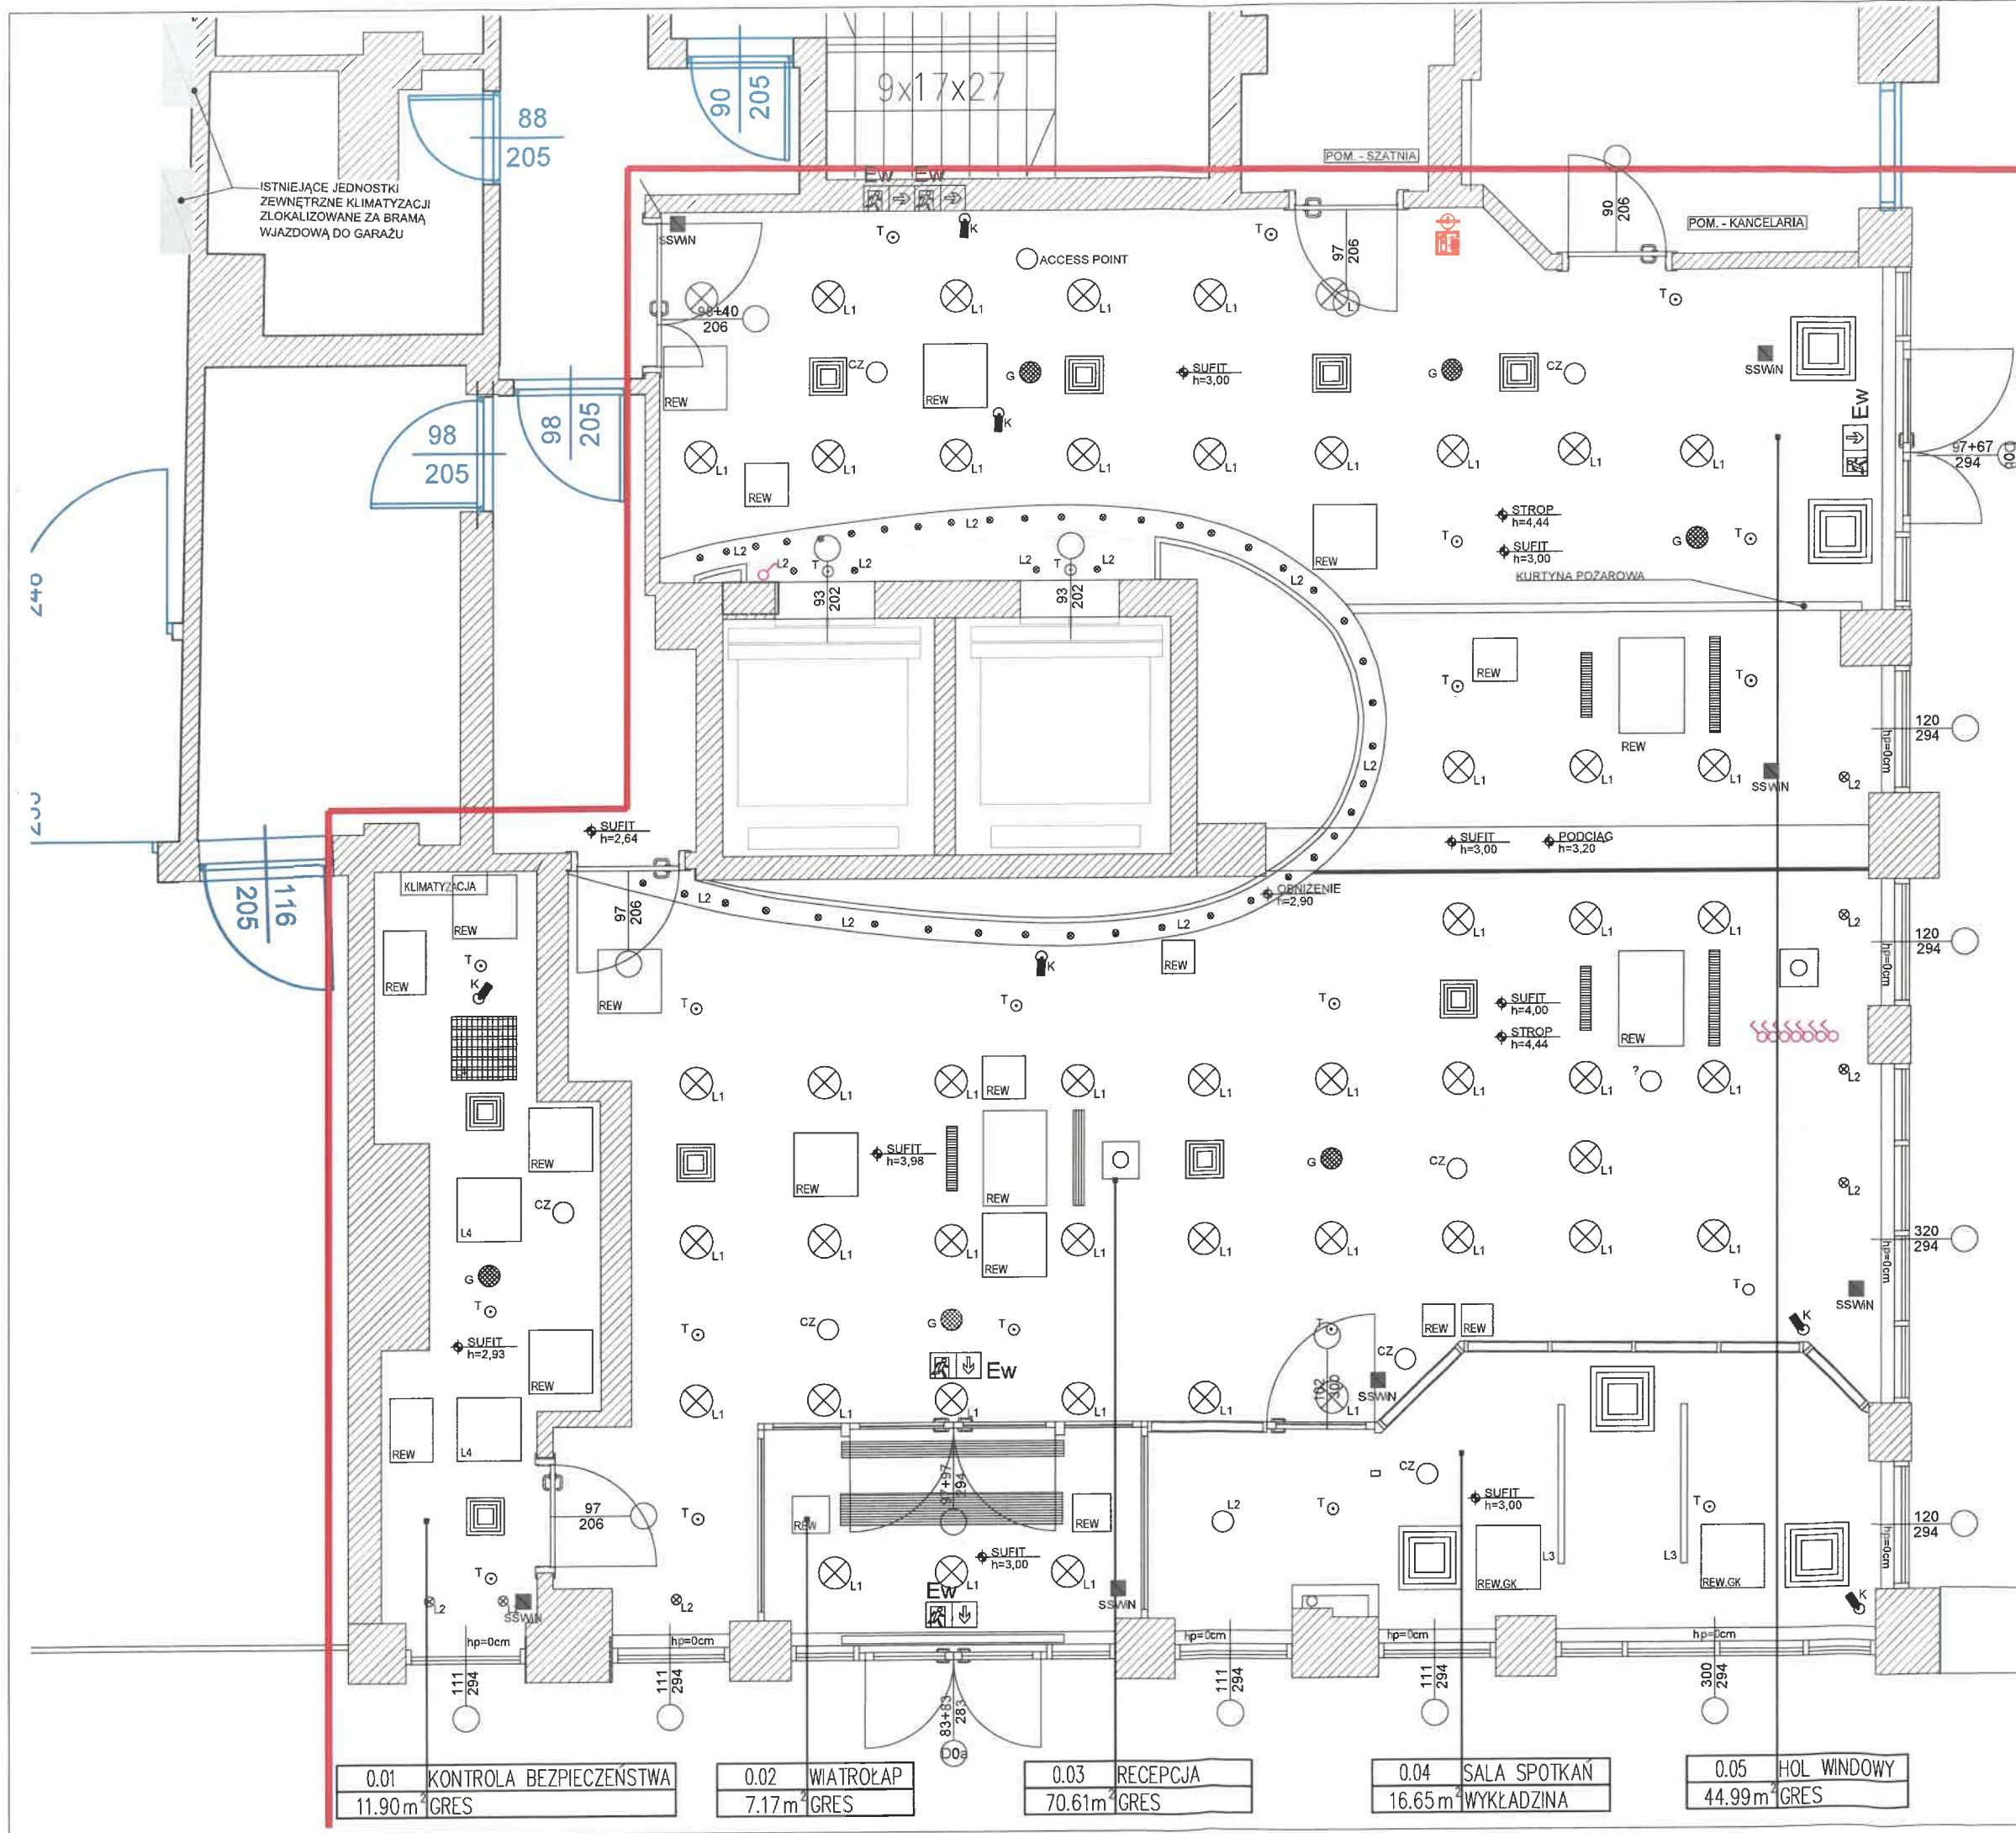



LEGENDA	
Oznaczenie na rysunku	OPIS
	ANEMOSTAT
	REWIZJA GK W SUFICIE
	REWIZJA METALOWA W SUFICIE
	KAMERA
	TRYSKACZ
	CZUJKA DYMOWA
	GŁOŚNIK SUFITOWY
	OPRAWY OŚWIETLENIOWE
	KRATKI WENTYLACYJNE

PROJEKT:	
PROJEKT WYKONAWCZY ZMIAN ARANŻACJI RECEPCJI W BUDYNKU BANKOWEGO FUNDUSZU GWARANCYJNEGO	
LOKALIZACJA INWESTYCJI:	
UL. KS. IGNACEGO JANA SKORUPKI 4, WARSZAWA, DZ. NR 22/1	
INWESTOR:	
Bankowy Fundusz Gwarancyjny "BFG", ul. ks. Ignacego Jana Skorupki 4, 00-546 Warszawa	
JEDNOSTKA PROJEKTOWA:	
Sp. z o.o. ul. Jana Styki 6, lok. 1, 03-928 Warszawa NIP: 1133124575, tel: 22 610 41 93	
PROJEKTANT PROWADZĄCY:	PODPIS
mgr inż. arch. Beata Korwin-Szymanowska, nr upr. proj. MA/008/03	
OPRACOWAŁ:	
arch. wnętrz Bartłomiej Stolarczyk	
ASYSTENT:	
inż. arch. wnętrz Agata Szymeczka	
FAZA:	BRANŻA:
PROJEKT WYKONAWCZY	ARCHITEKTURA
KONDYGNACJA:	PARTER
NAZWA RYSUNKU:	
STAN ISTNIEJĄCY - SUFIT	
DATA:	SKALA:
13.04.2026	1:60
NR RYSUNKU:	
A01b	

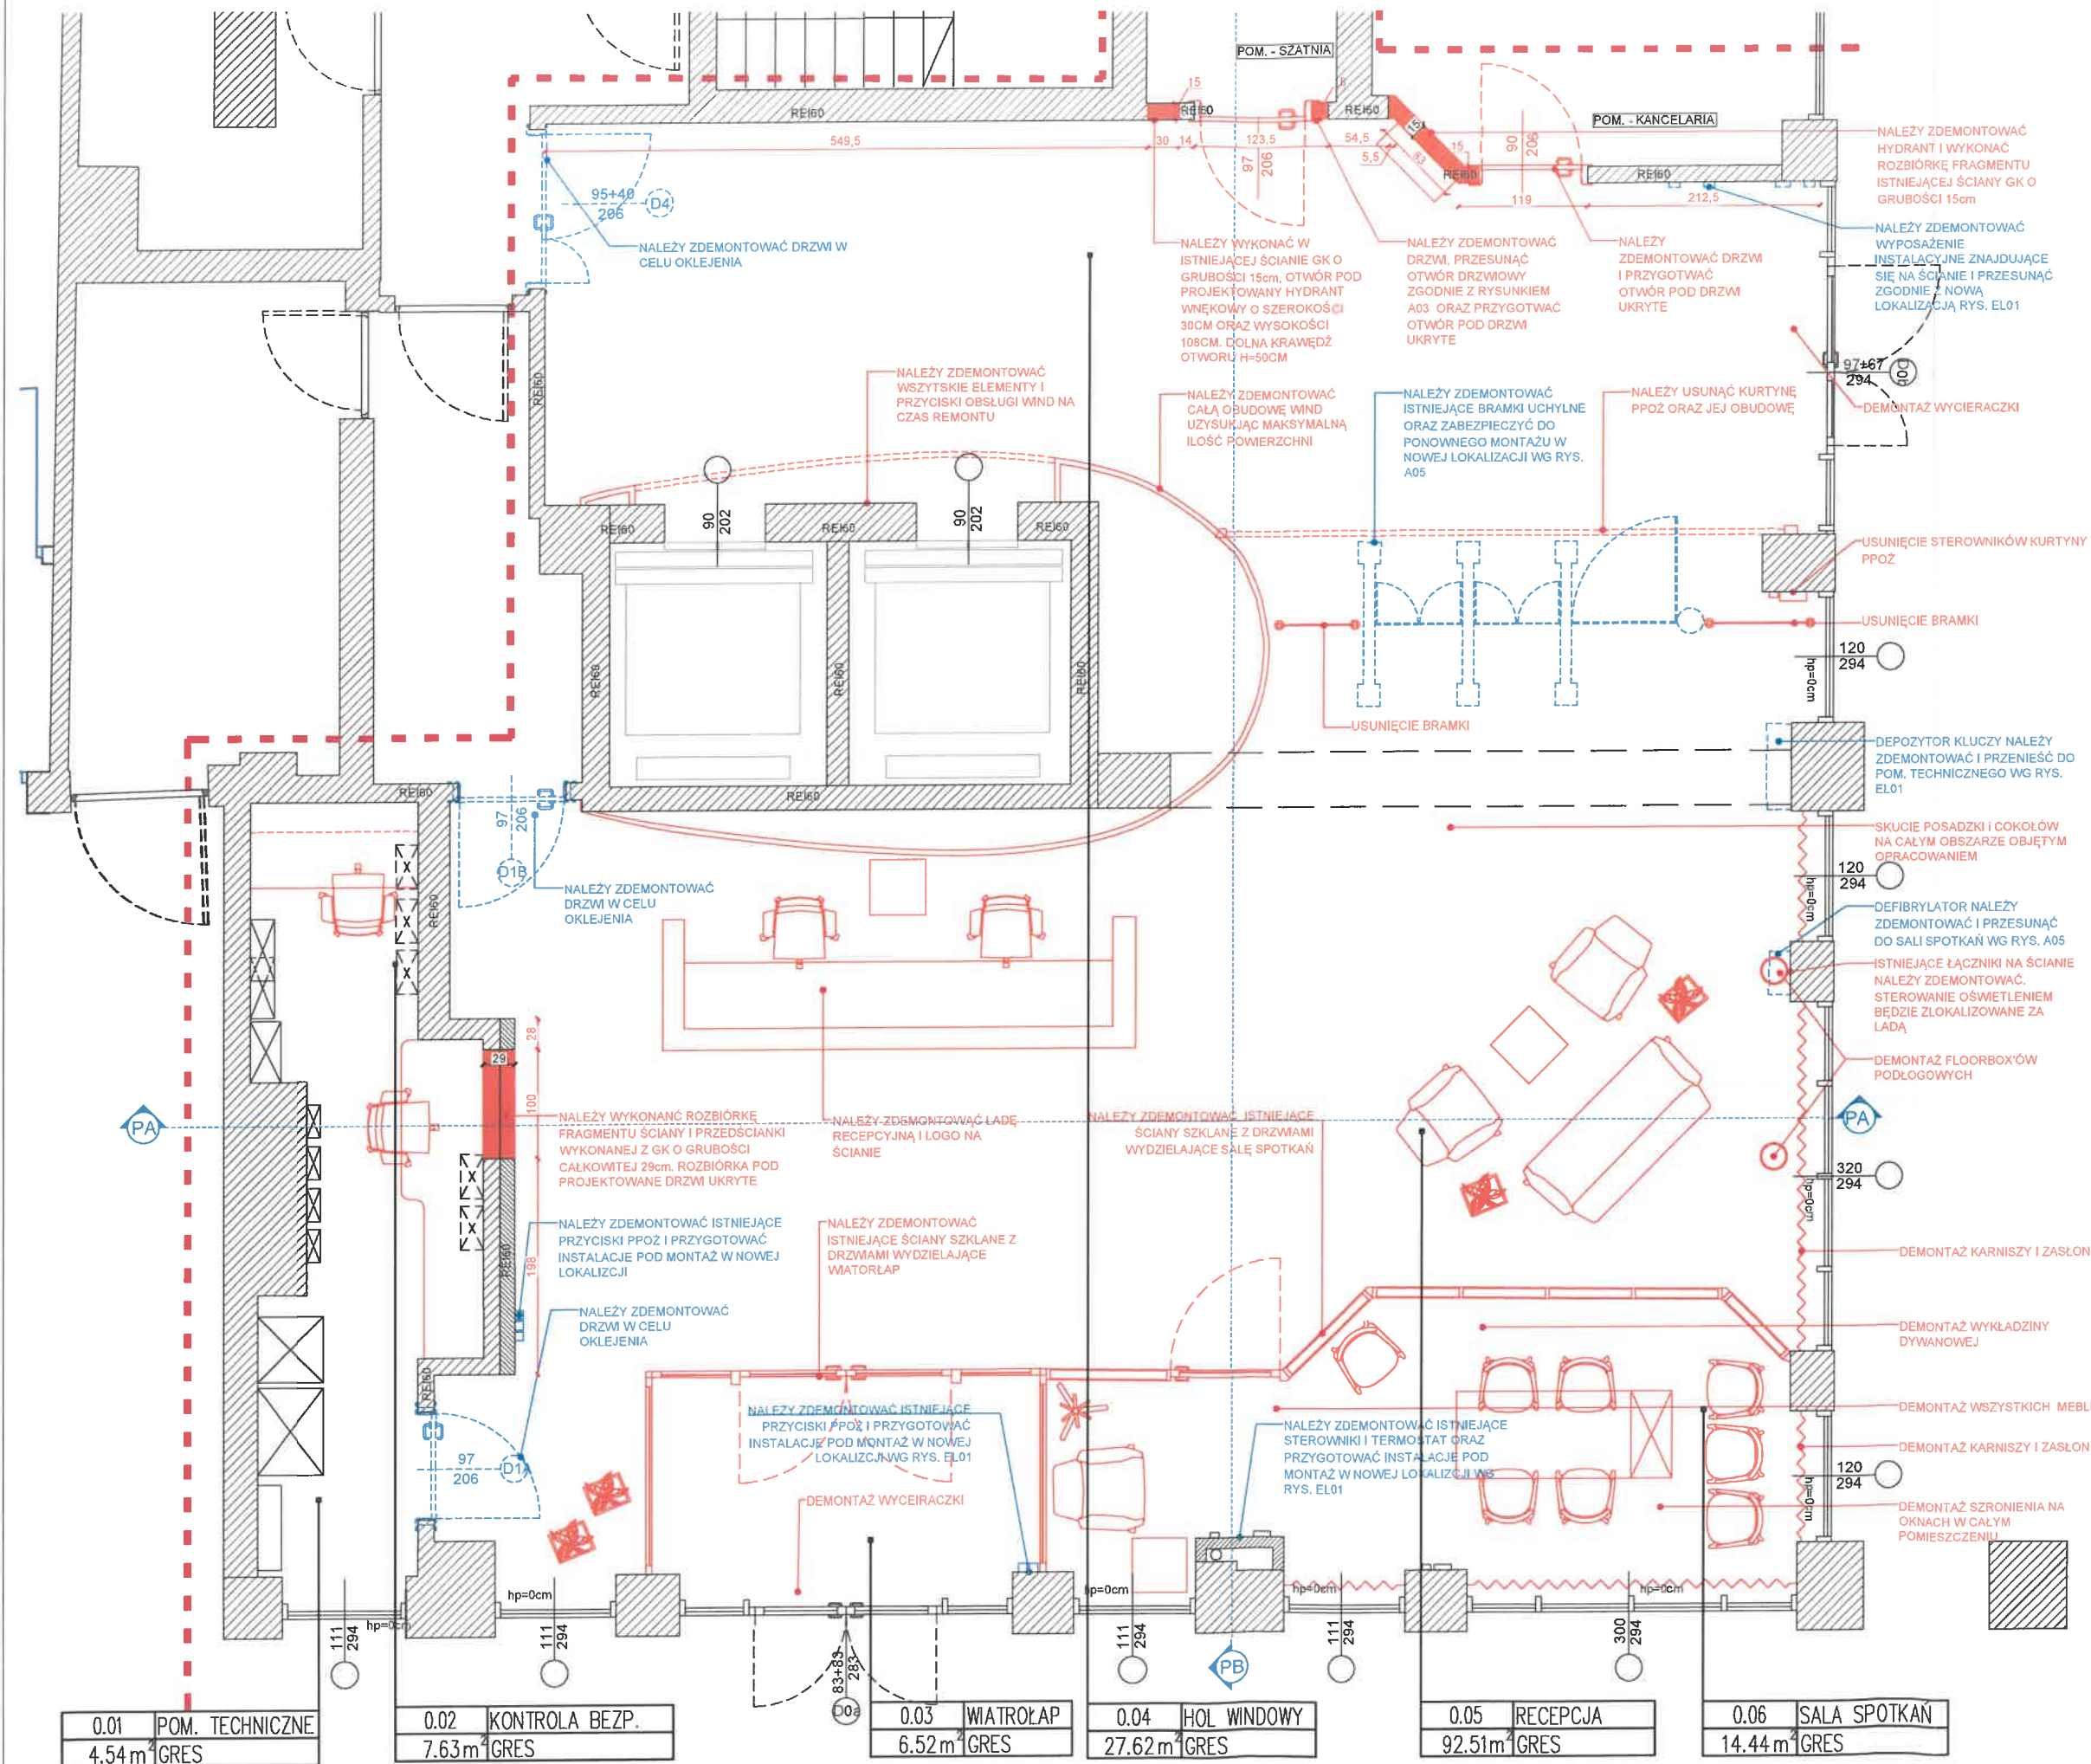

LEGENDA - ROZBIÓRKI	
Oznaczenie na rysunku	OPIS
	ELEMENTY DO ROZBIÓRKI I DEMONTAŻU TRWAŁEGO
	ELEMENTY DO DEMONTAŻU Z PRZEZNACZENIEM DO PONOWNEGO MONTAŻU W INNEJ LUB TEJ SAMEJ LOKALIZACJI

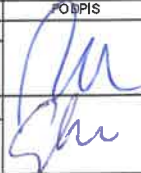PROJEKT:		
PROJEKT WYKONAWCZY ZMIAN ARANŻACJI RECEPCJI W BUDYNKU BANKOWEGO FUNDUSZU GWARANCYJNEGO		
LOKALIZACJA INWESTYCJI:		
UL KS. IGNACEGO JANA SKORUPKI 4, WARSZAWA, DZ.NR 22/1		
INWESTOR:		
Bankowy Fundusz Gwarancyjny "BFG", ul ks. Ignacego Jana Skorupki 4, 00-546 Warszawa		
JEDNOSTKA PROJEKTOWA:		
Sp. z o. o. ul.Jana Styki 6, lok. 1, 03-928 Warszawa NIP: 1133124575, tel: 22 610 41 93		
PROJEKTANT PROWADZĄCY:		
mgr inż. arch. Beata Korwin-Szymanowska, nr upr. proj. MA/008/03		
OPRACOWAŁ:		
arch. wnętrz Bartłomiej Stolarczyk		
ASYSTENT:		
inż. arch. wnętrz Agata Szymancka		
FAZA:		BRANŻA:
PROJEKT WYKONAWCZY		ARCHITEKTURA
KONDYGNACJA:		
PARTER		
NAZWA RYSUNKU:		
RZUT ROZBIÓREK+DEMONTAŻE		
DATA:		SKALA:
13.04.2026		1:60
		NR RYSUNKU:
		A02a

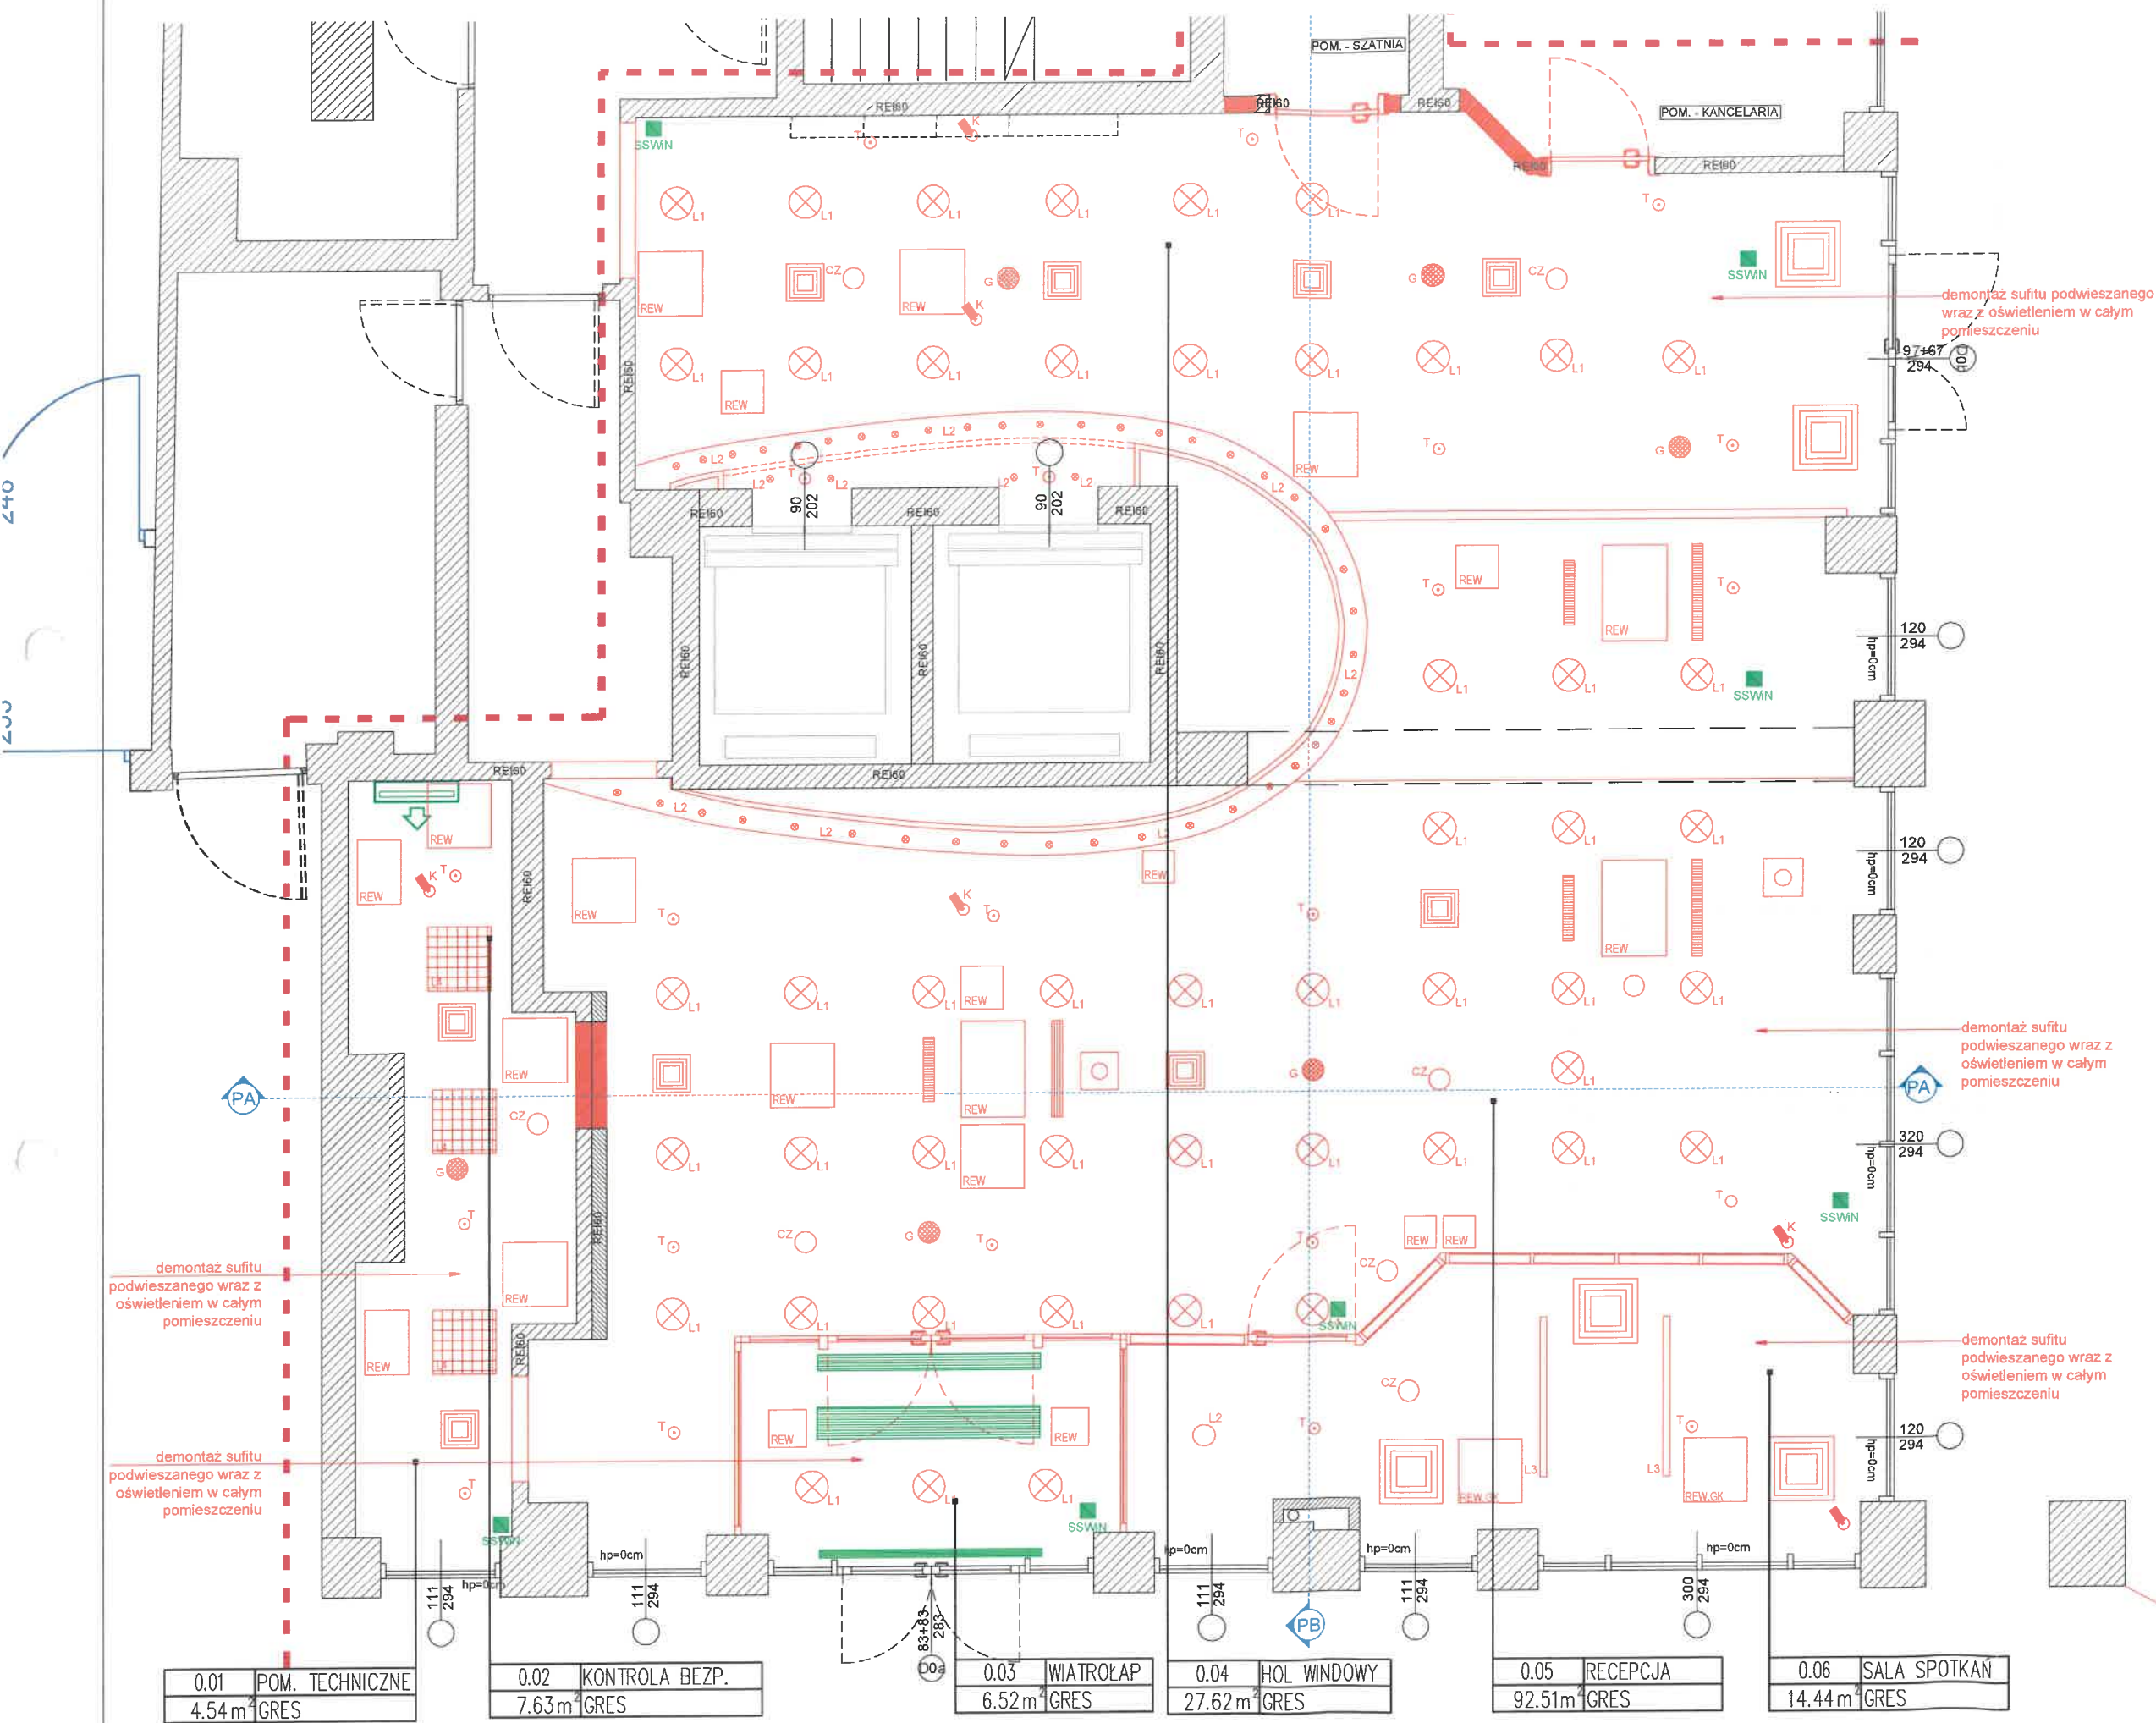

LEGENDA - ROZBIÓRKI	
	OPRAWY I ELEMENTY SUFITOWE WSKAZANE NA CZERWONO DO DEMONTAŻU TRWAŁEGO
	ELEMENTY SUFITOWE DO POZOSTAWIENIA W ISTNIEJĄCEJ LOKALIZACJI
UWAGA: ELEMENTY SUFITOWE - INSTALACJA WENTYLACJI, INSTALACJA KLIMATYZACJI, INSTALACJA TRYSKACZOWA, SYSTEM SYGNALIZACJI POŻAROWEJ (SSP), KAMERY, PA	



PROJEKT:	
PROJEKT WYKONAWCZY ZMIAN ARANŻACJI RECEPCJI W BUDYNKU BANKOWEGO FUNDUSZU GWARANCYJNEGO	
LOKALIZACJA INWESTYCJI:	
UL. KS. IGNACEGO JANA SKORUPKI 4, WARSZAWA, DZ. NR 22/1	
INWESTOR:	
Bankowy Fundusz Gwarancyjny "BFG", ul. ks. Ignacego Jana Skorupki 4, 00-546 Warszawa	
JEDNOSTKA PROJEKTOWA:	
Sp. z o.o. ul. Jana Styki 6, lok. 1, 03-928 Warszawa NIP: 1133124575, tel: 22 610 41 93	
PROJEKTANT PROWADZĄCY:	
mgr inż. arch. Beata Korwin-Szymanowska, nr upr. proj. MA/008/03	
OPRACOWAŁ:	
arch. wnętrz Bartłomiej Stolarczyk	
ASYSTENT:	
inż. arch. wnętrz Agata Szymecka	
FAZA:	BRANŻA:
PROJEKT WYKONAWCZY	ARCHITEKTURA
KONFIGURACJA:	PARTER
NAZWA RYSUNKU:	
RZUT ROZBIÓREK+DEMONTAŻE - SUFIT	
DATA:	SKALA:
13.04.2026	1:60
	NR RYSUNKU:
	A02b

LEGENDA	
Oznaczenie na rysunku	OPIS
	ISTNIEJĄCA ŚCIANA
	ŚCIANA PROJEKTOWANA
	ŚCIANA PROJEKTOWANA REI60
	PROJEKTOWANA ŚCIANA SZKALNA
	NADPROŻE


ZESTAWIENIE ŚCIAN DZIAŁOWYCH	
Ozn.	OPIS
P1	Okładzina ścienna do wysokości sufitu podwieszanego : np. System NIDA Tynek 9,5Expert • punktowe mocowanie na klej gipsowy NIDA Fix • 1 x 12,5 mm / Expert
P2	Przedściennika mocowana góra - dół, jednostronnie podwójnie płytowana np. System Siniat NIDA Tynek C50-25Expert • 2 x płyta Expert gr. 1,25 cm, • Ścież z profili systemowych CW/UW50 co 600 mm • Wypełnienie wełną mineralną gr. 50 mm i gęstości 12kg/m3
P3	Przedściennika mocowana góra - dół, jednostronnie podwójnie płytowana na wzmocnionych profilach UA, np. System Siniat NIDA • 2 x płyta Expert gr. 1,25 cm, • Ścież z profili CW/UW100 co 400 mm • Wypełnienie wełną mineralną gr. 75 mm i gęstości 12kg/m3
P4	Przedściennika mocowana góra - dół, jednostronnie podwójnie płytowana na wzmocnionych profilach UA, np. System Siniat NIDA • 1 x płyta OSB od wewnątrz gr. 12 cm, • 1 x płyta Expert gr. 1,25 cm, • Ścież z profili wzmacniających UA100 co 400 mm • Wypełnienie wełną mineralną gr. 75 mm i gęstości 12kg/m3
S0	Projektowany fragment ściany wykonany w technologii i grubości istniejącej ściany. Ściana w klasie odporności ogniowej REI60
S1	Ściana działowa, obustronnie podwójnie płytowana : np. System NIDA Ściana 125A75/Expert. Całkowita grubość 12,5cm • 2 x płyta g-k NIDA Expert gr. 12,5 mm, • Ścież z profili systemowych CW/UW75 co 600 mm, • Wypełnienie wełną mineralną pod względem izolacyjności akustycznej gr. 75 mm i gęstości 14,8kg/m3, • 2 x płyta g-k NIDA Expert gr. 12,5 mm,
S2	Ściana działowa, obustronnie podwójnie płytowana : System NIDA Ściana 100A100-400Expert. Całkowita grubość 15cm. • 2 x płyta g-k NIDA Expert gr. 12,5 mm, • Ścież z profili systemowych C100 co 400 mm, • Wypełnienie wełną mineralną pod względem izolacyjności akustycznej gr. 75mm i gęstości 14,8kg/m3, • 2 x płyta g-k NIDA gr. 12,5 mm,
UWAGI	Ściany i przedścienniki mocowane do stropu H=4,44m Płytkowanie ścian i przedściennik należy zakończyć 15 cm powyżej sufitu podwieszanego H=4,15m. Ściany powyżej sufitu podwieszanego malowane na kolor zgodny z punktem A03-A12. Wykonanie ścian pod malowanie, na całej powierzchni wykonanej w standardzie O3 (wg. Siniat).

Zestawienie nadproży	
Ozn.	OPIS
N	Nadproże istniejące - bez zmian
N1	Nadproże istniejące, modyfikowane w celu montażu drzwi, h=298CM
N2	Nadproże projektowane w celu montażu drzwi ukrytych, h=208CM . Nadproże w systemie ściany.
N3	Nadproże GK w celu montażu ścianek szklanych, podwójnie płytowane, h=294CM . Nadproże w systemie ściany. Całkowita szerokość nadproża 12,5cm
N4	Nadproże GK w celu montażu ścianek szklanych oraz karniża, podwójnie płytowane, h=294CM . Nadproże w systemie ściany. Całkowita szerokość nadproża 28cm
N5	Obudowa podciagu przedścienników według legendy ścian "P2", podwójnie płytowane, h=293CM (wysokość podana bez uwzględnienia okładziny lustranej) . Według widoku rys. A10
N6	Nadproże projektowane w celu montażu przegrody meblowej dwuskrzydłowej, h=260CM . Nadproże w systemie ściany.
UWAGI	WYMIARY NADPROŻY POD DRZWI PŁYTOWE PODANE UWZGLĘDNIAJĄC STANDARDOWE OTWORY POD DRZWI PRODUCENTA PORTA.


UWAGA:
WYKONAWCA PRZED PRZYSTĄPIENIEM DO ROBÓT ZOBOWIĄZANY JEST DO ZAPOZNANIA SIĘ ZE WSZYSTKIMI DOKUMENTAMI BRANŻOWYMI
obowiązkiem wykonawcy jest zapoznać się ze stanem istniejącym na placu budowy
wszystkie prace należy wykonać zgodnie z warunkami technicznymi wykonania i odbioru robót budowlano-montażowych oraz ze sztuką budowlaną
wszystkie wymiary należy sprawdzić na budowie przed wykonaniem robót, nie odczytywać wymiarów ze szkiców
w przypadku braku informacji, na rysunkach podstawowych, należy sprawdzić z rysunkami szczegółowymi wg oznaczeń lub skontaktować się z architektem
Zakazuje się naruszania ścian zewnętrznych lokalu w szczególności umieszczania instalacji w grubości ściany
W razie dowieczenia się do zbrojenia należy zaprzestać wiercenia, trwale zabezpieczyć wywiercony otwór zaprawą lub masą bez zawartości gipsu i wykonać otwór w innym miejscu.
Zabrania się wykonania jakichkolwiek podwieszeń do instalacji: kanałów wentylacyjnych i wszelkich przewodów hydraulicznych.
Zabrania się dokonywania jakichkolwiek ingerencji w przyłącza doprowadzone do Lokalu przez Wynajmującego

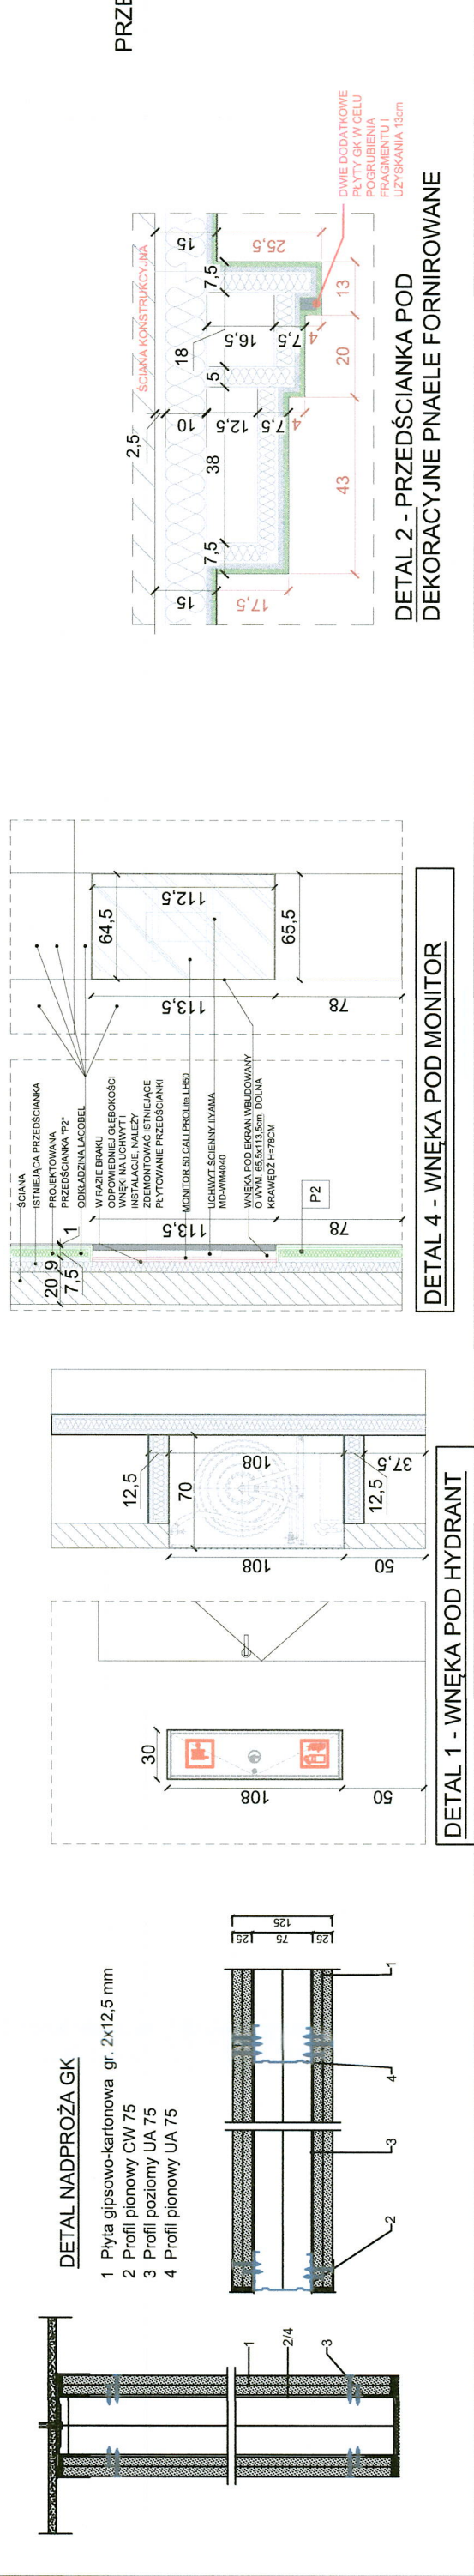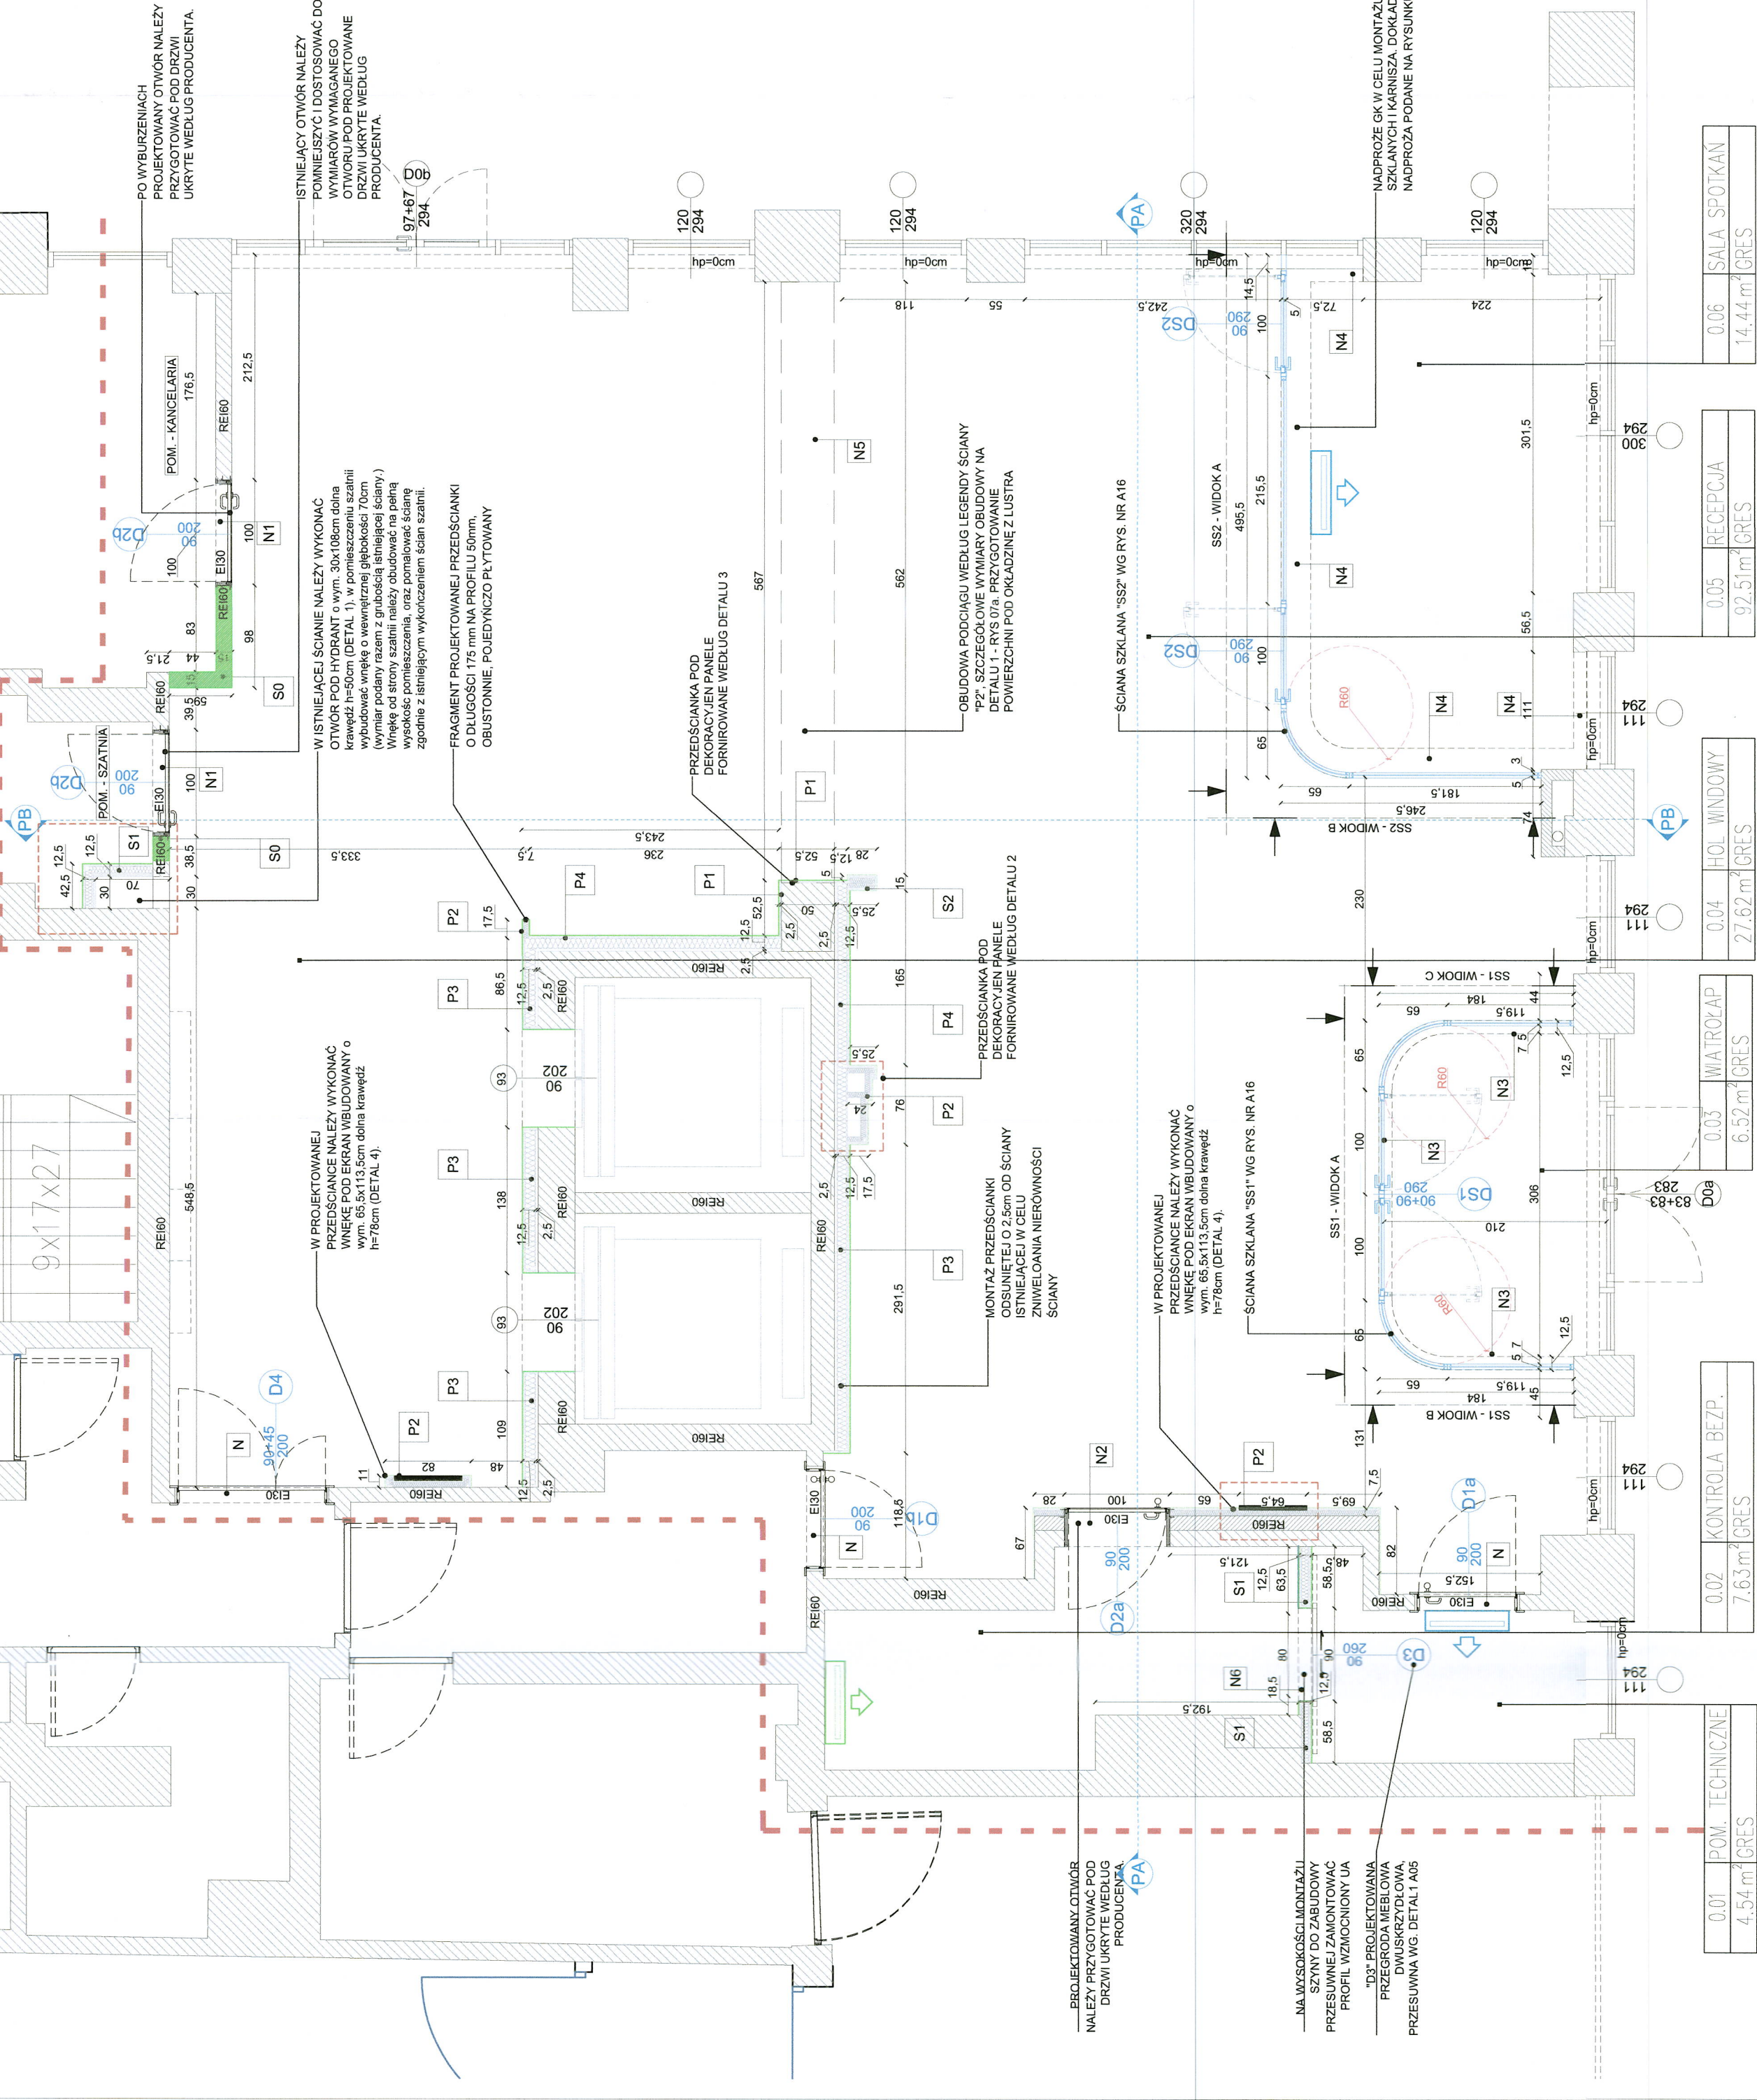

PROJEKT	PROJEKT WYKONAWCY ZMIAN ARANŻACJI RECEPCJI W BUDYNKU BANKOWEGO FUNDUSZU GWARANCYJNEGO
LOKALIZACJA INWESTYCJI	UL. KS. IGNACEGO JANA SKORUPKI 4, WARSZAWA, DZ NR 22/1
INWESTOR	Bankowy Fundusz Gwarancyjny "BFG", ul. ks. Ignacego Jana Skorupki 4, 00-546 Warszawa
JEDYNOSTA PROJEKTOWA	BRANZA: ARCHITEKTURA PROJEKT WYKONAWCZY KONSYGNACJA: PARTER NAZWA RYSUNKU: RZUT BUDOWLANY SKALA: 1:50 DATA: 13.04.2026
PROJEKTANT PROWADZĄCY	mgr inż. arch. Beata Korwin-Szymanowska, nr upr. proj. MA008/03
OPRACOWAL	arch. wnętrz Bartłomiej Solarczyk
ASYSTENT	inż. arch. wnętrz Agata Szymanowska
BRANZA: ARCHITEKTURA	
PROJEKT WYKONAWCZY	
KONSYGNACJA: PARTER	
NAZWA RYSUNKU: RZUT BUDOWLANY	
SKALA: 1:50	
DATA: 13.04.2026	

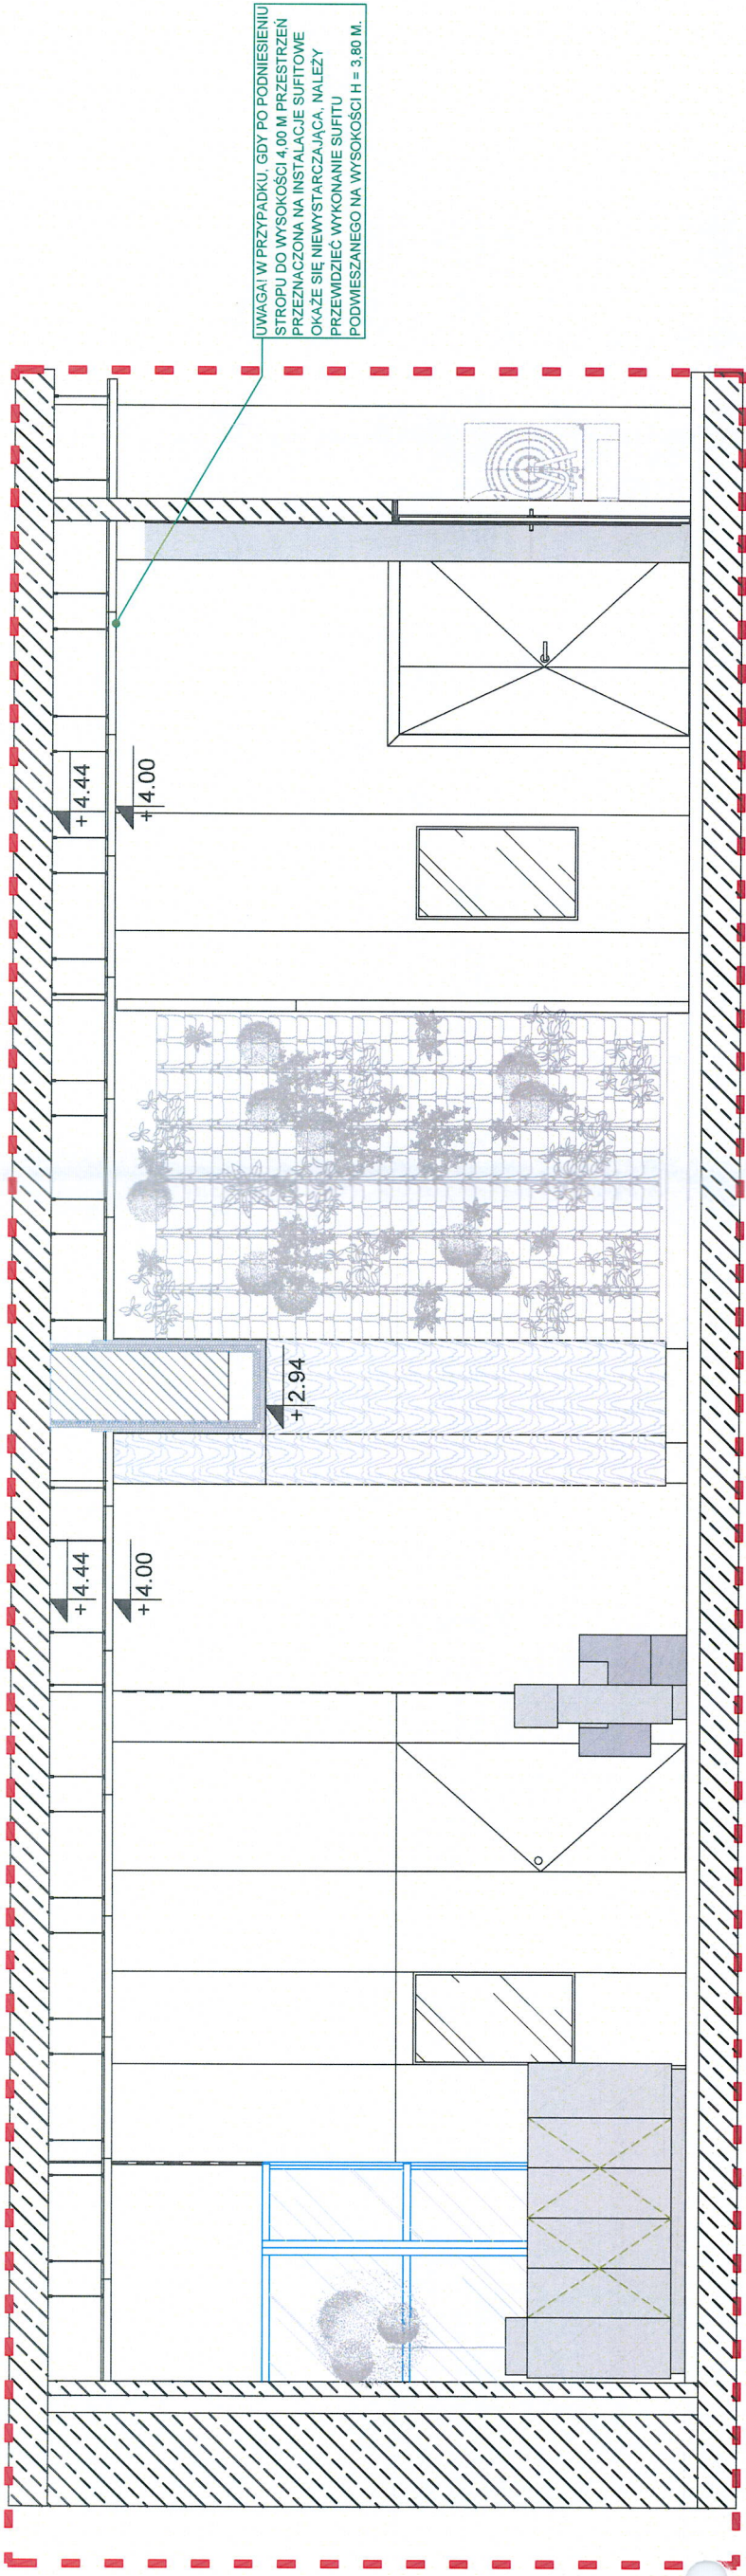

PRZEKRÓJ PB-PB

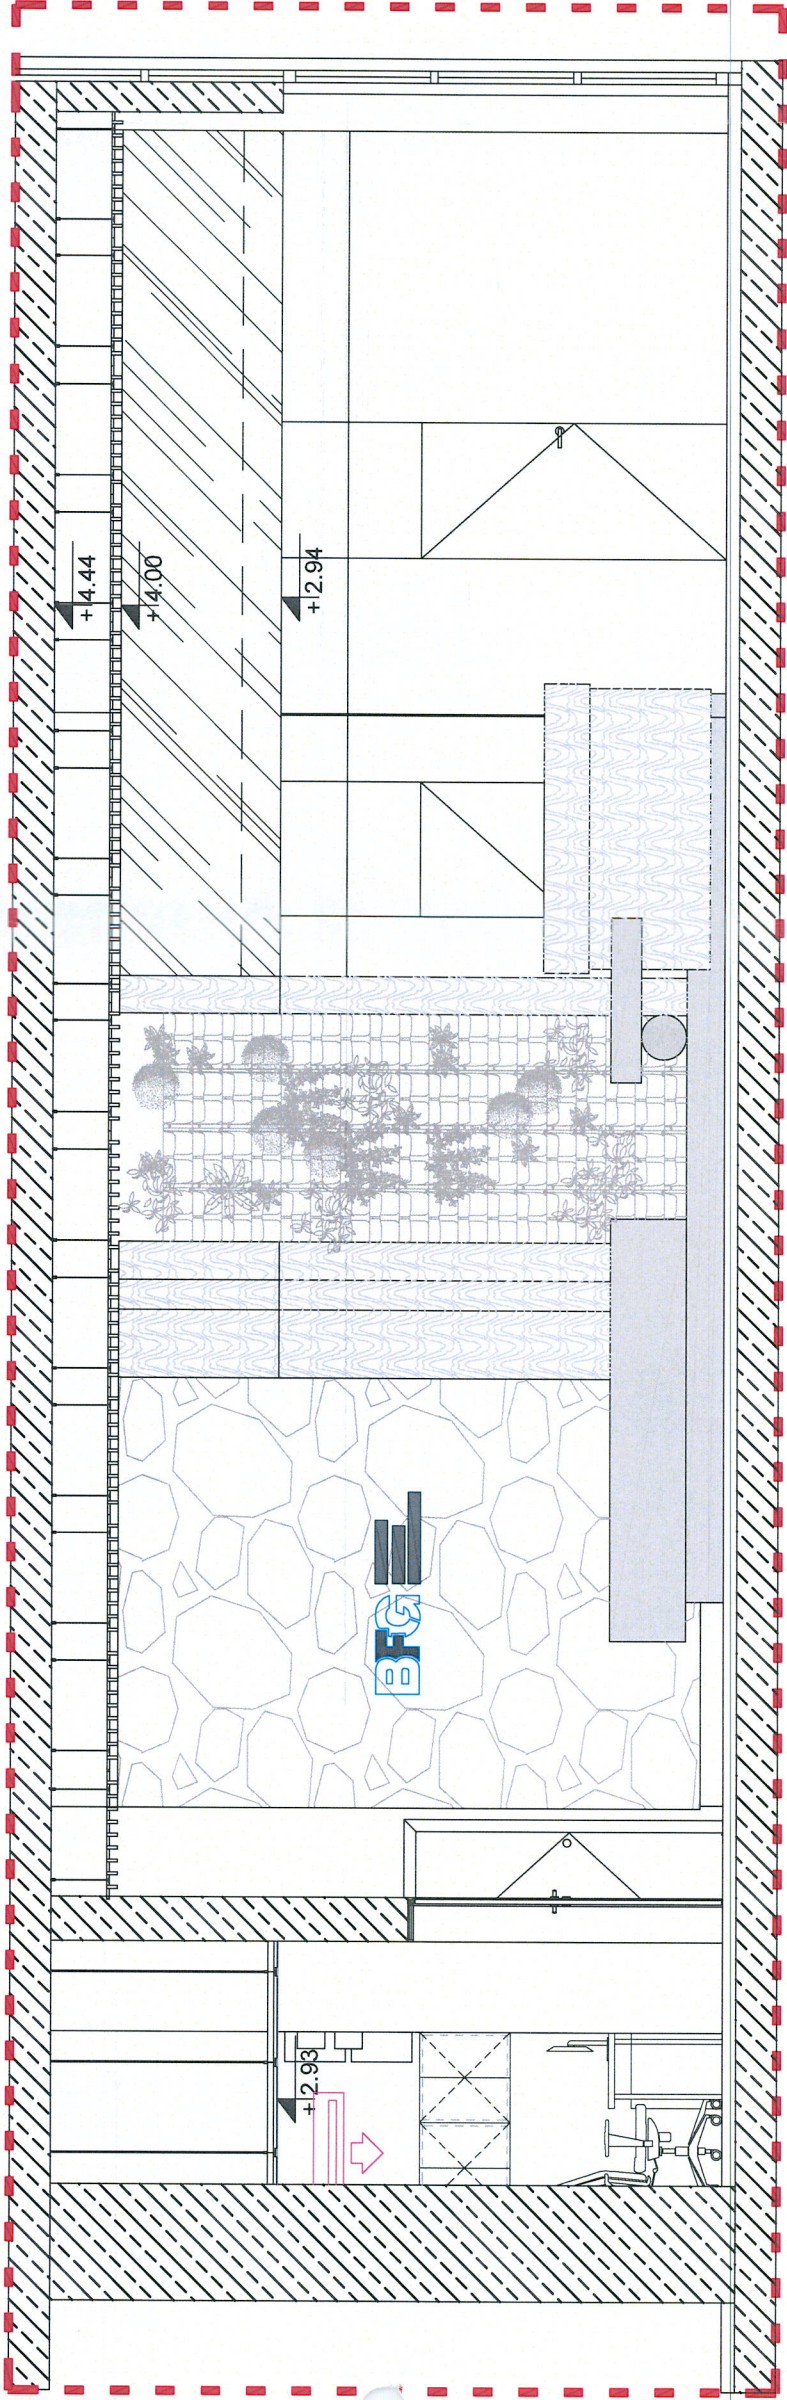

PRZEKRÓJ PA-PA

PROJEKT:		PROJEKT WYKONAWCZY ZMIAN ARANŻACJI RECEPCJI W BUDYNKU BANKOWEGO FUNDUSZU GWARANCYJNEGO	
LOKALIZACJA INWESTYCJI:		UL KS. IGNACEGO JANA SKORUPKI 4, WARSZAWA, DZ.NR 22/1	
INWESTOR:		Bankowy Fundusz Gwarancyjny "BFG", ul. ks. Ignacego Jana Skorupki 4, 00-546 Warszawa	
JEDNOSTKA PROJEKTOWA:		BFG	
PROJEKTANT PROWADZĄCY:		mgr inż. arch. Beata Korwin-Szymanowska, nr upr. proj. MA/008/03	
OPRACOWAŁ:		arch. wnętrz Bartłomiej Stolarczyk	
ASYSTENT:		inż. arch. wnętrz Agata Szymeczka	
FAZA:		BRANŻA:	
PROJEKT WYKONAWCZY		ARCHITEKTURA	
KONDYGNACJA:		PARTER	
NAZWA RYSUNKU:		PRZEKROJ A-A, B-B	
DATA:		SKALA:	NR RYSUNKU:
13.04.2026		-	A04

ZESTAWIENIE WYPOSAŻENIA - GOTOWE PRODUKTY		
Oznaczenie na rysunku	OPIS	ILOŚĆ
RECEPCJA + HOL		
F1	FOTEL ZA ŁADĄ	2 SZT.
KA	KANAPA	1 SZT.
F2	FOTEL	2 SZT.
S1	STOLIK KAWOWY	1 SZT.
S2	STOLIK KAWOWY	1 SZT.
TV	MONITOR 50 CALI PROLINE LH60, 112,5 x 64,5 x 5,5cm + UCHWYT soleny i/ljama MD-WM040	2 SZT.
SK	PRZENOŚNY SKANER DOSTARCZANY PRZYZ ZAMAWIAJĄCEGO (BFG)	1 SZT. (DOSTAWKI)
WM	PRZENOŚNY BRAMKOWY WYKRYWACZ METALI DOSTARCZANY PRZYZ ZAMAWIAJĄCEGO (BFG)	1 SZT.
BU1	DWIE BRAMKI UCHYLENIE ISTNIEJĄCE, BRAMKI DWUSKRZYDŁOWE Z KONTROLĄ DOPĘTU	-
BU2	JEDNA BRAMKA UCHYLENIA ISTNIEJĄCA, BRAMKA JEDNOSKRZYDŁOWA Z KONTROLĄ DOPĘTU	-
BU3	DODATKOWA BRAMKA UCHYLENIA DWUSKRZYDŁOWA, MODEL PROJEKTOWANEJ BRAMKI NALEŻY DOBRAĆ DO ISTNIEJĄCYCH BRAMEK CELU UJEDNOLICENIA ESTETYKI WYPOSAŻENIA, BRAMKA UCHYLENIA DOSTARCZANA PRZYZ WYKONAWCĘ	1 SZT.
WD1	WAZON DEKORACYJNY	1 SZ.
WD2	WAZON DEKORACYJNY	1 SZ.
D	DONICA Z WYSOKĄ ROŚLINĄ	1 SZ.
CZ	ISTNIEJĄCE CZYSZĄCZKI DO BUTÓW	-
DK1	ISTNIEJĄCE 4 DEPOZYTORY KLUCZY W PROJEKTOWANEJ ZABUDOWIE	-
ZESTAWIENIE MEBLI NA ZAMÓWIENIE		
M1	ŁADA RECEPCyjNA DWUSTANOWISKOWA, WG RYS. NR A13c	
M2	MEBL WOLNOSTOJĄCY Z FUNKCJĄ SPRZEDAŻY KANAPEK I PRZECHOWYWANIA PACZEK Z WBDOWIOWANĄ DEKORACYJNĄ DRZEWIEM, WG RYS. NR A13b	
M3	WYSOKA ZABUDOWA DEPOZYTORÓW KLUCZY, WG RYS. NR A13b	
M4	DEKORACYJNE PANELE FORNIROWANE Z OŚWIETLIENIEM LED, WG RYS. NR A10	
Z1	WIDOK B-B ORAZ A08 DETAL 1, 2	
Z2	ŚCIANA ZIELONA 160x390cm	
Z3	ŚCIANA ZIELONA 234x390cm	
L	LOGO NA ŚCIANIE SKALNEJ, WG RYS. NR A10 WIDOK B1-B1	
SALA SPOTKAN		
S3	STÓŁ	2 SZT.
PB	POMOCNIK BIUROWY - SZAFKA PODBIATOWA Z SZUFLADAMI	1 SZT.
K	KRZESŁO	4 SZT.
F3	FOTEL	1 SZT.
W	WIESZAK	1 SZT.
ZESTAWIENIE MEBLI NA ZAMÓWIENIE		
M5	KOMODA BIUROWA, WG RYS. NR A13a	
M6	WYSOKA DONICA NA STELAŻU Z ROŚLINNOŚCIĄ, WG RYS. NR A13a	
KA	KARNISZ SUFITOWY GIĘTY PO ŁUKU, WG RYS. NR A14	
Z1, Z2, Z3	ZASŁONY AKUSTYCZNE NA WYMIAR, WG RYS. NR A14	
POMIESZCZENIE TECHNICZNE + KONTROLA BEZPIECZEŃSTWA		
F4	FOTEL BIUROWY	3 SZT.
DK2	ISTNIEJĄCY POJEDYŃCZY DEPOZYTOR KLUCZY PRZENIESIONY Z HOLU	
ZESTAWIENIE MEBLI NA ZAMÓWIENIE		
M7	BIURKO Z ZAOBLENIEM 210x50cm Z POMOCNIKIEM BIUROWYM, WG RYS. NR A13c	
M8	BIURKO 115x55cm, WG RYS. NR A13c	
M9	BIURKO 145x55cm Z POMOCNIKIEM BIUROWYM, WG RYS. NR A13c	
M10	SZAFKA BIUROWA 40x45cm, WG RYS. NR A13c	
M11	SZAFKA WISZĄCA, WG RYS. NR A13c	
M12	PRZEGRODA MEBLOWA, ROZSZERZANA DWUSKRZYDŁOWA WG DETAL 1	
ZESTAWIENIE POWIERZCHNI		
NUMER	NAZWA POMIESZCZENIA	POW. (m²)
0.01	POM. TECHNICZNE	4.54
0.02	KONTROLA BEZP.	7.63
0.03	WATROŁAP	6.52
0.04	HOL WINDOWY	27.62
0.05	RECEPCJA	92.51
0.06	SALA SPOTKAN	14.44
	POWIERZCHNIA UŻYTKOWA	153.27
	POWIERZCHNIA CAŁKOWITA	159.44

PROJEKT		
PROJEKT WYKONAWCZY ZMIAN ARANŻACJI RECEPCJI I BUDYNKU BANKOWEGO FUNDUSZU GWARANCYJNEGO		
LOKALIZACJA, INWESTYCJA	UL KS. IGNACEGO JANA SKORUPKI 4, WARSZAWA, DZ.NR 22/1	
INWESTOR	BANKOWY Fundusz Gwarancyjny "BFG", ul ks. Ignacego Jana Skorupki 4, 00-546 Warszawa	
ZADANIOWA PROJEKTOWA		
Sp. z o.o.		
ul Jana Szyki 6, lok. 1, 03-228 Warszawa		
NIP: 113374575, tel. 22 610 41 93		
PROJEKTANT PRZYGADZĄCY	mgr inż. arch. Beata Kowin-Szymonowska,	
OPRACOWANIE	nr upr. proj. MA008063	
arch. wnętrz Bartłomiej Stolarczyk		
ASYSTENT	inż. arch. wnętrz Agata Szymeka	
PŁAZA, BRANŻA		
PROJEKT WYKONAWCZY, ARCHITEKTURA		
KONSTRUKCJA		
PARTER		
NAZWA RYSUNKU		
DATA	SKALA	NR RYSUNKU
13.04.2026		A05

270 wysiada szerokość meblowa

260 obszar bezpieczny

50 90 207

50 90 207

50 207

50 207

<

Zestawienie sufitów	
Oznaczenie na rysunku	OPIS
SU1	SUFIT PODWIESZANY LISTWOWY Z PŁYT SHILUVIT, PANEL 60x120cm TYP 8-065. Amerykańska Sosna żółta bejcowana w odcieniu A-4446. Producent Oranit. -Połączycze panele shiluvit wykonane z poprzeczek do których mocowane są drewniane listwy -Panele montowane są na konstrukcji sufitowej T24 lub T15 w kolorze czarnym i są demontowalne. -Średni ciężar sufitu podwieszonego: 8-10 kg/m². -Produkty shiluvit spełniają najwyższe europejskie normy dotyczące ognioodporności -Oprawy oświetleniowe: w suficie SU1 planowane są wpuszczane oprawy liniowe – należy uwzględnić je przy trasowaniu konstrukcji sufitu.
SU2	SUFIT PODWIESZANY KASETONOWY Z WIDOCZNYM PROFILEM W KOLORZE BIAŁYM - przykładowy producent: ECOPHONE, typ: FOCUS DS., ROCKFON - Konstrukcja sufitowa T24 lub T15 w kolorze białym .Rozstaw profili głównych: maks. 1000 mm. - Moduły kasetonów 60x60 -Klasyfikacja ogniotwa: niepalne i niekapiące A2-s1 -Płyty przeznaczone do demontażu do góry w celu serwisu urządzeń podhad sufitem podwieszanym - klasa pochłaniania dźwięku A - Gęstość welny szklanej 60 kg/m3

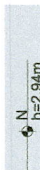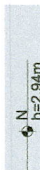LEGENDA - SUFIT	
Oznaczenie na rysunku	OPIS
	OBSZARY W KTÓRYCH NALEŻY PODNIEŚĆ SUFITY PODWIESZANE DO WYSOKOŚCI H=4,00m. WSZYSTKIE INSTALACJE NALEŻY PODNIEŚĆ I POPROWADZIĆ PONAD PROJEKTOWANE SUFITY.
	PRZESTRZEN PRZYZNACZONA NA PODNIESIEIE INSTALACJI SUFITOWYCH OKAZJE SIĘ NIEWYSTARCZAJĄCA, NALEŻY PRZEWIDZIEĆ WYKONANIE SUFITU PODWIESZANEGO NA MKSYMALNEJ MOŻLIWEJ DO ZREALIZOWANIA WYSOKOŚCI.
	ISTNIEJĄCE NADPROŻA OKIENNE H=2,94m
	PROJEKTOWANE NADPROŻA ŚCIAN SZKŁANYCH H=2,94m (WYSOKOŚĆ ZLICOWANA Z WYKOSKĄCIĄ, ISTNIEJĄCYCH NADPROŻY)
	PIERWSZY MODUŁ ROZPOCYNAJĄCY UKŁAD SUFITU LISTWOWEGO
	WIDOKOWA LINIA POZIOMA SUFITU LISTWOWEGO, KTÓRĄ NALEŻY ZACHOWAĆ ZGODNIE Z RYSUNKIEM.
	

PROJEKT:		PROJEKT WYKONAWCZY ZMIAN ARANŻACJI RECEPCJI IW BUDYNKU BANKOWEGO FUNDUSZU GWARANCYJNEGO	
LOKALIZACJA INWESTYCJI:	UL. KS. IGNACEGO JANA SKORUPKI 4, WARSZAWA, DZ.NR 22/1		
INWESTOR:	Bankowy Fundusz Gwarancyjny "BFG", ul. ks. Ignacego Jana Skorupki 4, 00-546 Warszawa		
JEDYNOSTKA PROJEKTOWA:	 Sp. z o.o. ul. Janina Słowi 6, lok. 1, 03-928 Warszawa NIP: 1133124575, tel.: 22 610 41 83		
PROJEKTANT PRACOWYDZICZ:	mgr inż. arch. Beata Korwin-Szymanowska, nr upr. proj. MAJ/008103		
OPRACOWAL:	arch. wnieprz Bartłomiej Sibiarczyk		
ASYSTENT:	inż. arch. wnieprz Agata Szymańska		
FAZA:	BRANŻA:		
KONDIKACJA:	ARCHITEKTURA		
PARTER			
RZUT SUITFOW PODWIESZANYCH			
DATA:	13.04.2026	SKALA:	1:50
NADWA RYSUNKU:		NR RYSUNKU:	
		A07a	

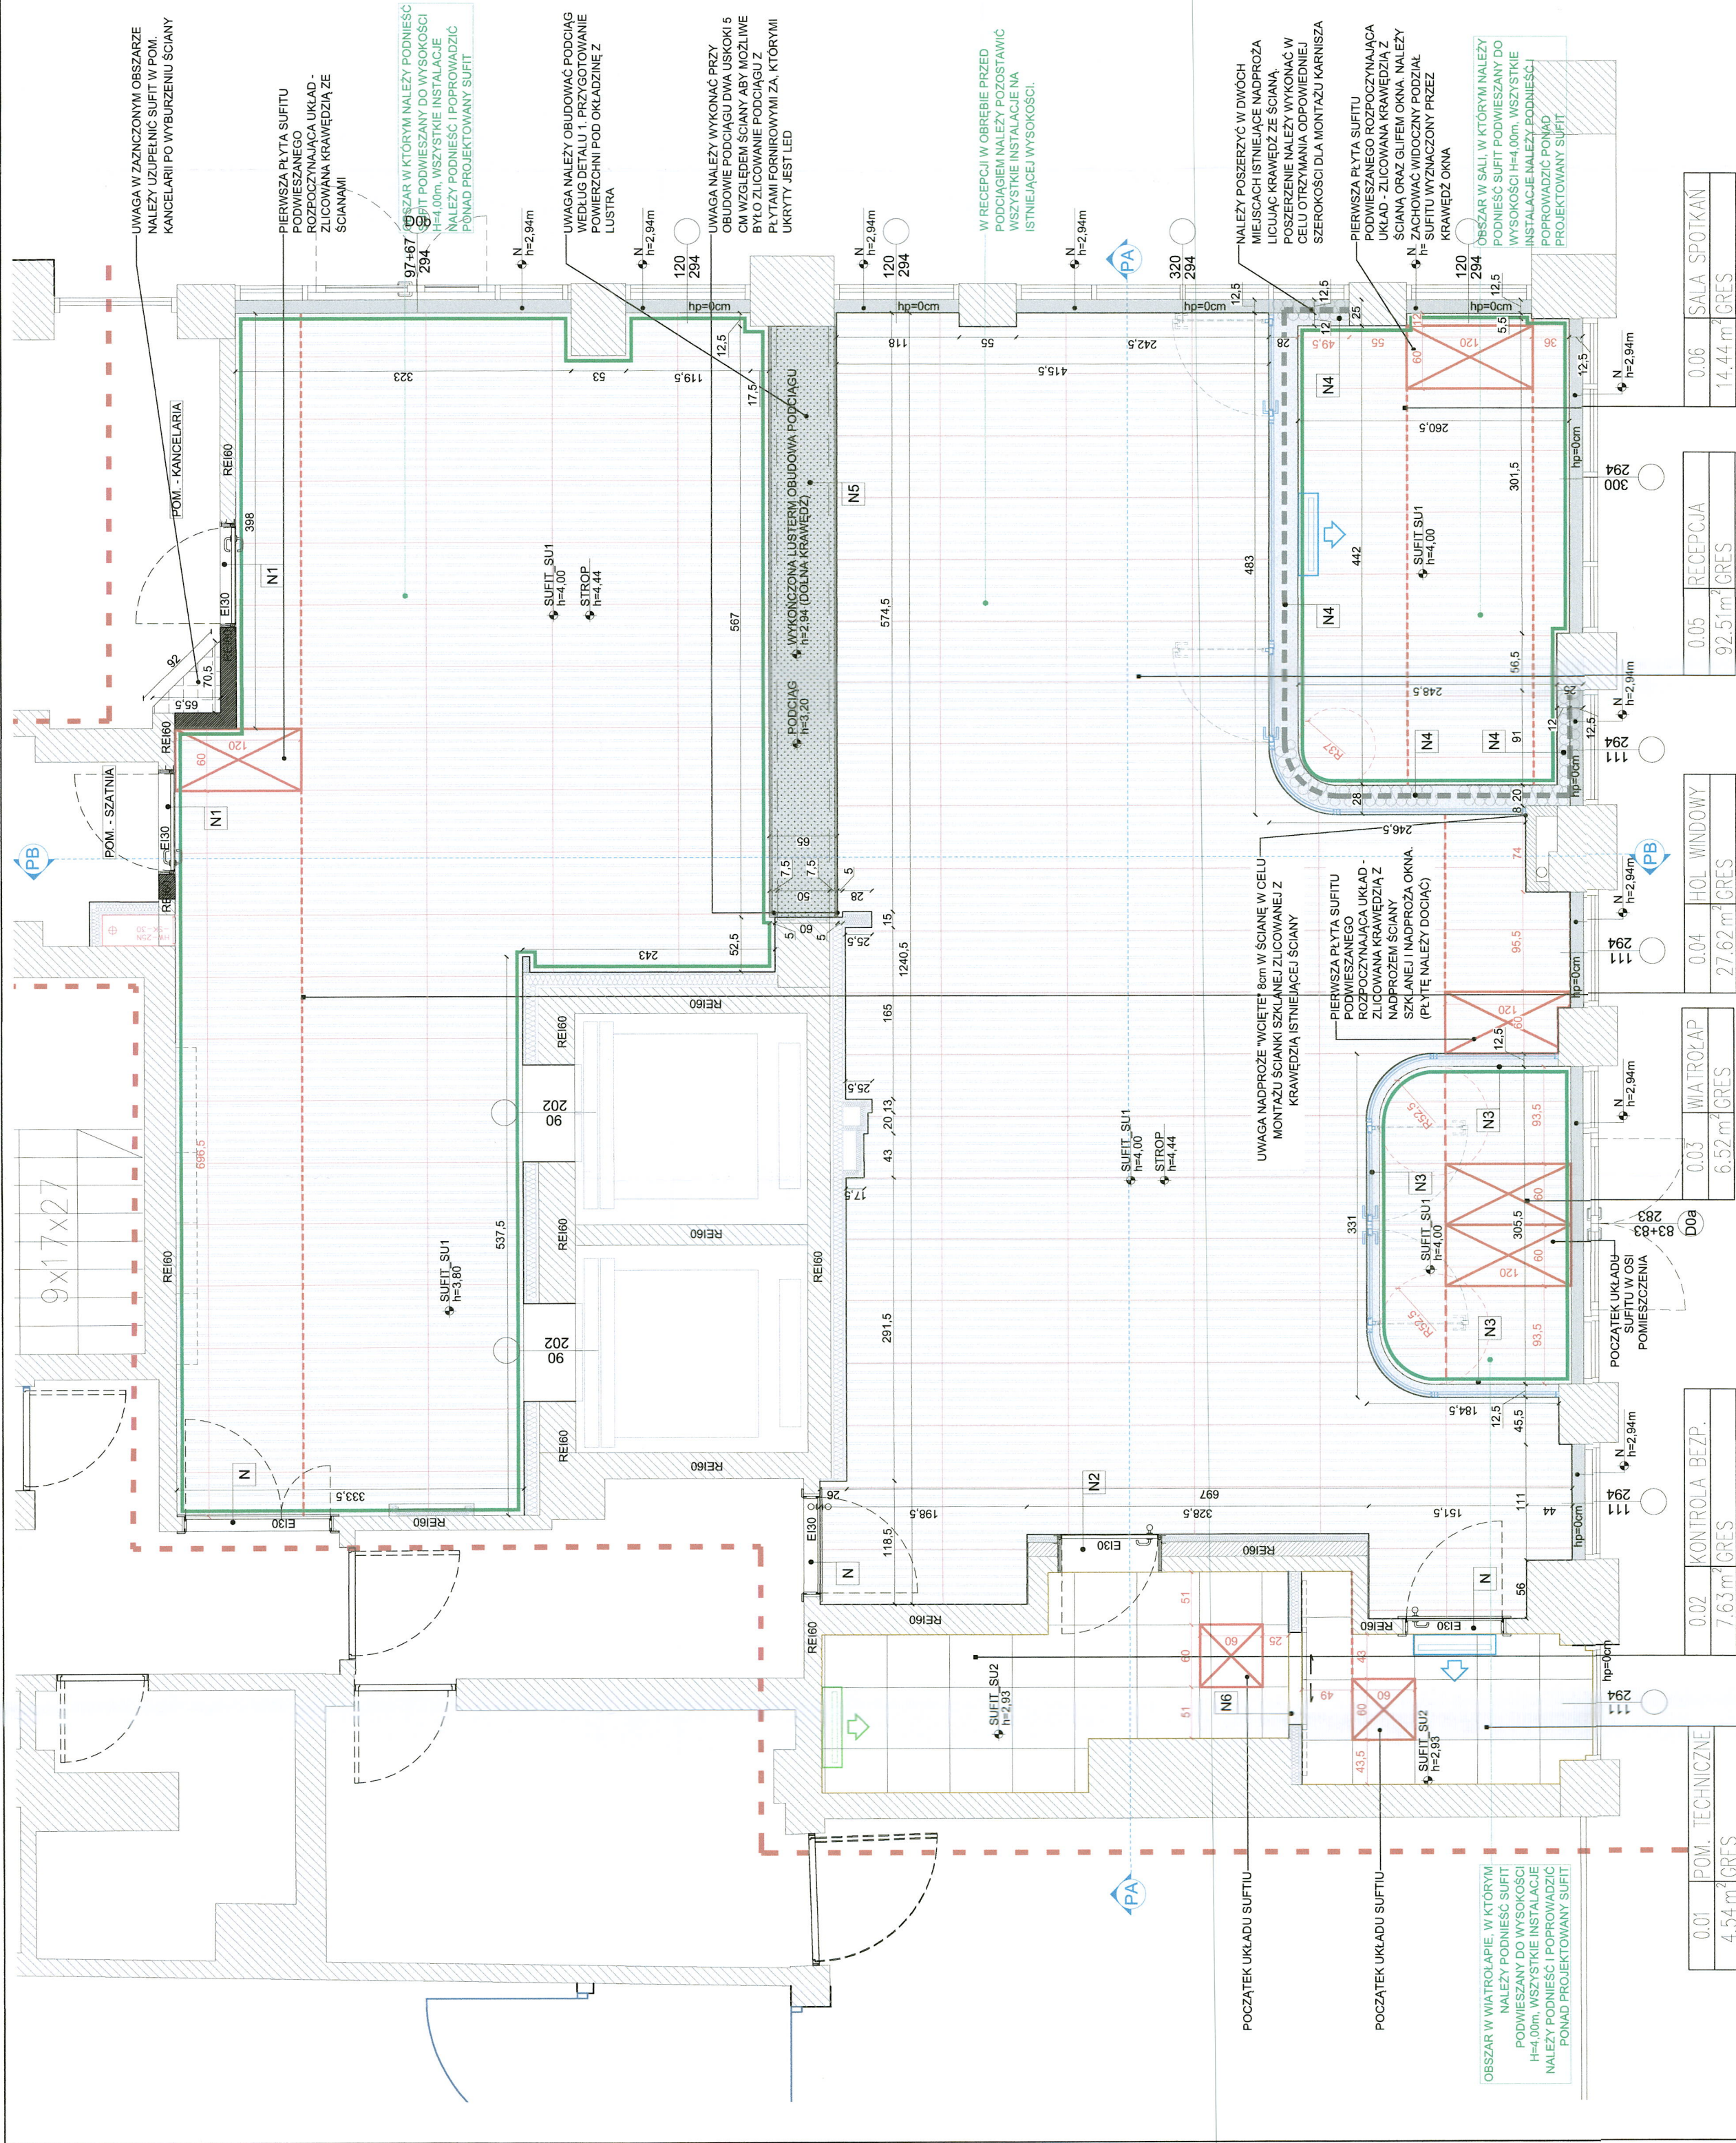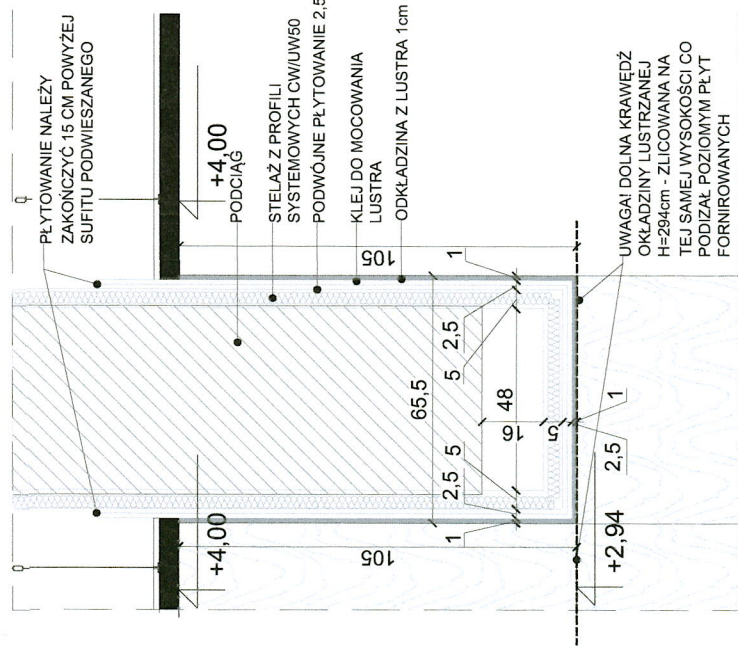


Ozn.	Zestawienie nadproży
N	Nadproże bieżnielajce - bez zmian
N1	Nadproże projektowane, modyfikowane w celu montażu drzwi, <u>h=208CM</u> .
N2	Nadproże projektowane w celu montażu drzwi ukrytych, <u>h=208CM</u> . Nadproże w systemie ściany.
N3	Nadproże GK w celu montażu ścianek szklanych, podwójnie płytowane, <u>h=294CM</u> . Nadproże w systemie ściany. Całkowita szerokość: nadproża 12,5cm
N4	Nadproże GK w celu montażu ścianek szklanych oraz karnisza, podwójnie płytowane, <u>h=294CM</u> . Nadproże w systemie ściany. Całkowita szerokość: nadproża 26cm
N5	Obudowa podciągu przedziałkami według legendy ścian "P2", podwójnie płytowane, <u>h=293CM</u> <u>wysokość podana bez uwzględnienia okładziny listwannej</u> . Według widoku rys. A10
N6	Nadproże projektowane w celu montażu przegrody nieblowej dwuskrzydłowej, <u>h=260CM</u> . Nadproże w systemie ściany.
UWAGI	WYMIARY NADPROŻY POD DRZWI PŁYTOWE PODANE UWZGLĘDNIĄC STANDARDOWE OTWORY POD DRZWI PRODUCENTA PORTA.

WYMIARY NADPROŻY POD DRZWI PŁYTOWE PODANE UWZGLĘDNIAJĄC


Zestawienie sufitów	
Oznaczenie na rysunku	OPIS
SU1	SUFIT PODWIESZANY LISTWOWY Z PŁYT SHILUVIT, PANEL 60x120cm TYP 8-065, Amerykańska Sosna żółta bejcowana w odcieniu A-4446, Producent Oranit. -Pojedyncze panele shiluvit wykonane z poprzeczek do których mocowane są drewniane listwy -Panele montowane są na konstrukcji sufitowej T24 lub T15 w kolorze czarnym i są demontowalne. -Średni ciężar sufitu podwieszonego: 8-10 kg/m². -Produkty shiluvit spełniają najwyższe europejskie normy dotyczące ognioodporności -Oprawy oświetleniowe: w suficie SU1 planowane są wpuszczane oprawy liniowe – należy uwzględnić je przy trasowaniu konstrukcji sufitu.
SU2	SUFIT PODWIESZANY KASETONOWY Z WIDOCZNYM PROFILEM W KOLORZE BIAŁYM - przykładowy producent: ECOPHONE, typ: FOCUS DS., ROCKFON - Konstrukcja sufitowa T24 lub T15 w kolorze białym .Rozstaw profili głównych: maks. 1000 mm. - Moduły kasetonów 60x60 -Klasyfikacja ogniowa: niepalne i niekapiące A2-s1 -Płyty przeznaczone do demontażu do góry w celu serwisu urządzeń podłah sufitem podwieszanym - klasa pochłaniania dźwięku A - Gęstość welny szklanej 60 kg/m3

ZESTAWIENIE PRADAJÓW OPRAW OŚWIETLENIOWYCH	
ozn.	opis
A	OPRAWA DOWNLIGHT NATYNKOWA, SPECTRA LIGHTING TALIS 130 W KOLORZE BIAŁYM, WG NR. EL. 02, OZNACZENIE OPRAWY - T1,1 DYM, T1,2 DYM.
B1	OPRAWA LINIOWA MONTOWANA W SURFICIE LISTWOWYM, SPECTRA LIGHTING - PROFILITE 60 SUSPENDED W KOLORZE CZARNYM, WG NR. NR. EL. 02, OZNACZENIE OPRAWY - P1,1 DYM, P1,2 DYM, P1,3 DYM, P1,4 DYM, P1,5 DYM, P1,6 DYM, P1,7 DYM, P1,8 DYM, P1,9 DYM, P1,10 DYM.
C	OPRAWA LINIOWA ZWIESZANA NAD BIURKOWE, SPECTRA LIGHTING - PROFILITE 80 SUSPENDED W KOLORZE CZARNYM, WG NR. NR. EL. 02, OZNACZENIE OPRAWY - P1,10 DYM.
D1	LAMPA WISZĄCA, SPECTRA LIGHTING - TENSE NEW WORKS, SR. 120 CM.
D2	LAMPA WISZĄCA, SPECTRA LIGHTING - TENSE NEW WORKS, SR. 90 CM.
D3	LAMPA WISZĄCA, SPECTRA LIGHTING - TENSE NEW WORKS, SR. 70 CM.
D4	LAMPA WISZĄCA, SPECTRA LIGHTING - TENSE NEW WORKS, SR. 55 CM.
R1	REFLEKTOR PUNKTOWY DOŚWIETLAJĄCY ZIELEN, WSPOMAGAJĄCY ROZWÓJ ROŚLIN, SPECTRA LIGHTING - DAISY 80 BASE SURFACE FROST W KOLORZE CZARNYM.
R2	REFLEKTOR PUNKTOWY DOŚWIETLAJĄCY LOGO, SPECTRA LIGHTING - DAISY 80 BASE SURFACE FROST W KOLORZE CZARNYM.
LED(1-8)	DEKORACYJNE TAŚMY LEDOWE OŚWIETLAJĄCE PANELE FORNIROWANE, SKAŁE, ZIELEN ORAZ ŁADŁE
UWAGI	-SZCZEGÓŁOWE ROZMIESZCZENIE OPRAW WG RYC. NR. EL. 02 -ROZMIESZCZENIE OPRAW EWAKACYJNYCH I AWARYJNYCH WG RYR. NR. EL. 02

PROJEKT:		PROJEKT WYKONAWCZY ZMIAN ARANŻACJI RECEPCJI W BUDYNKU BANKOWEGO FUNDUSZU GWARANCYJNEGO	
LOKALIZACJA, INWESTYCJA:		UL. KS. IGNACEGO JANA SKORUPKI 4, WARSZAWA, DZ NR 22/1	
INWESTOR:		Bankowy Fundusz Gwarancyjny "BFG", ul. ks. Ignacego Jana Skorupki 4, 00-546 Warszawa	
JEDNOSTKA PROJEKTOWA:		 Sp. z o.o. ul. Jana Styki 6, pok. 1, 03-928 Warszawa NIP: 1133124575, tel. 22 610 41 93	
PROJEKTANT PRZEWODZĄCY:		mgr inż. arch. Beata Korwin-Szymanowska, nr upr. proj. MAU08103	
OPRACOWAL:		arch. wnieřz Bartłomiej Siołarczyk	
ASYSTENT:		inż. arch. wnieřz Agata Szymancka	
Faza:		BRANŻA:	
PROJEKT WYKONAWCZY		ARCHITEKTURA	
KONTYNGENCJA			
NAZWA RYSUNKU:		PARTER	
RZUT OŚWIEśLENIA		SKALA:	
DATA:		1:50	
13.04.2026		A07b	

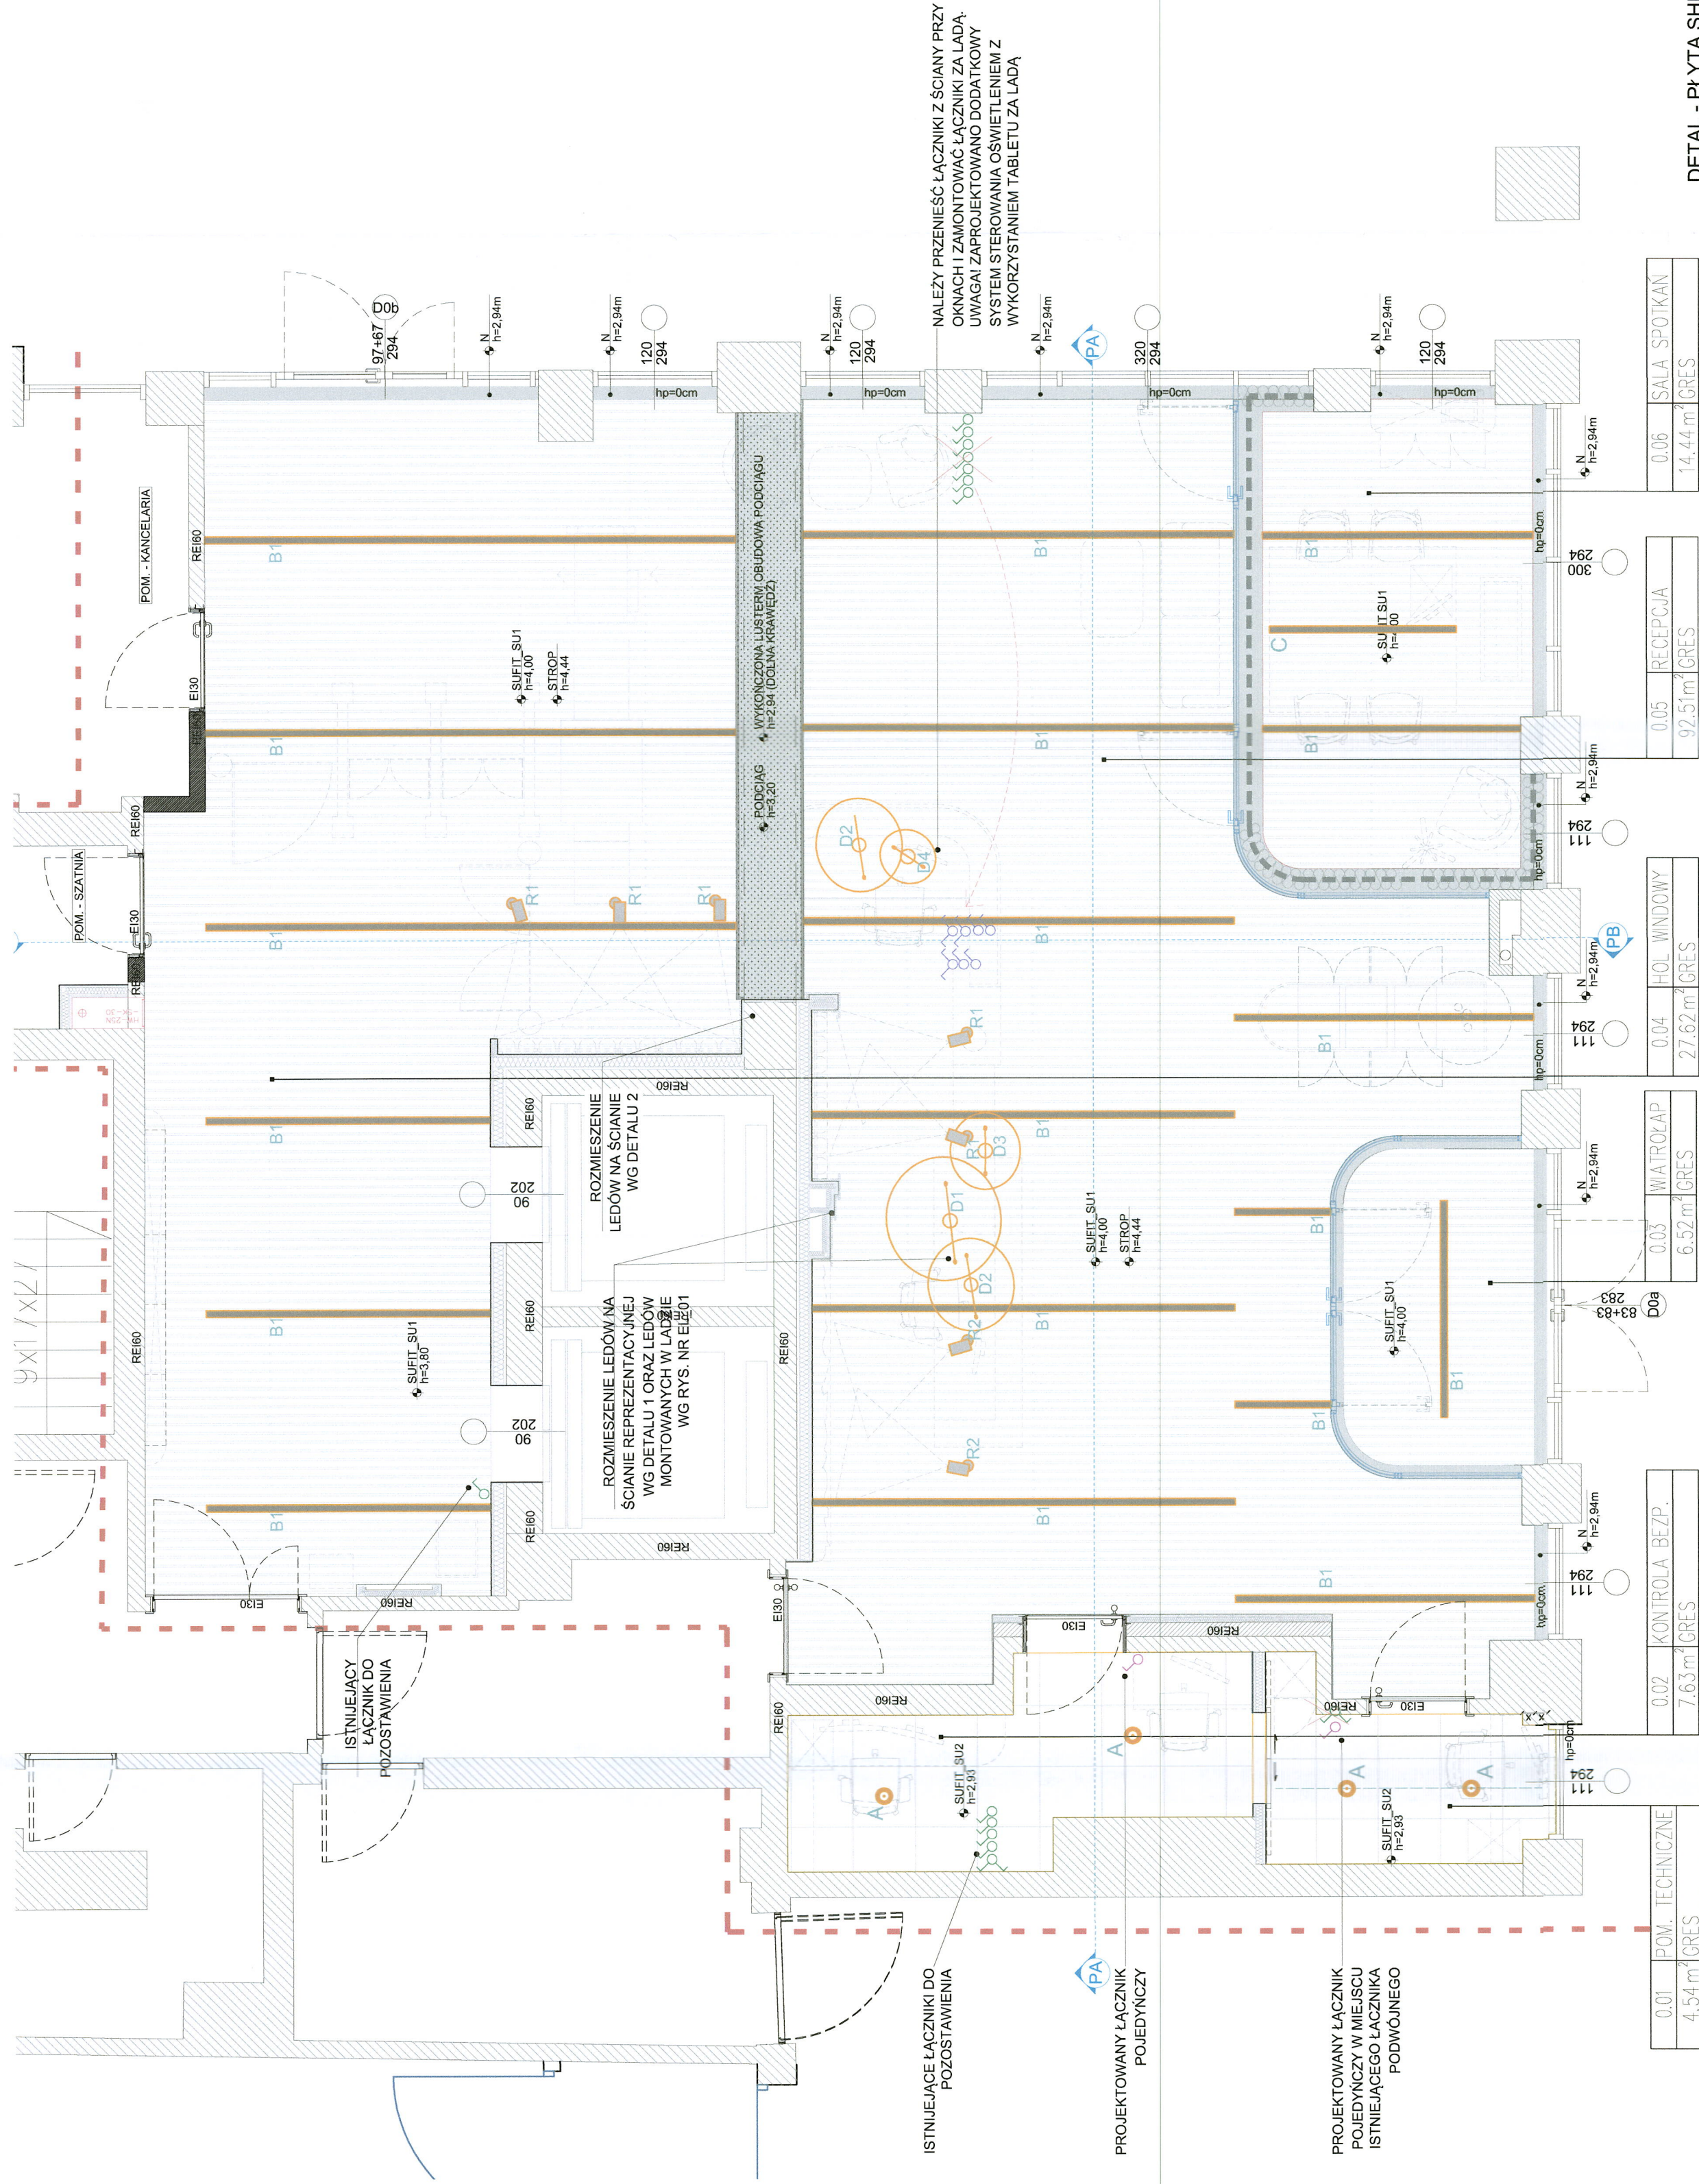


DETAL - PŁYTA SHILUVIT TYP 8-065 Z
WBUDOWANĄ OPRAWĄ LINIOWĄ

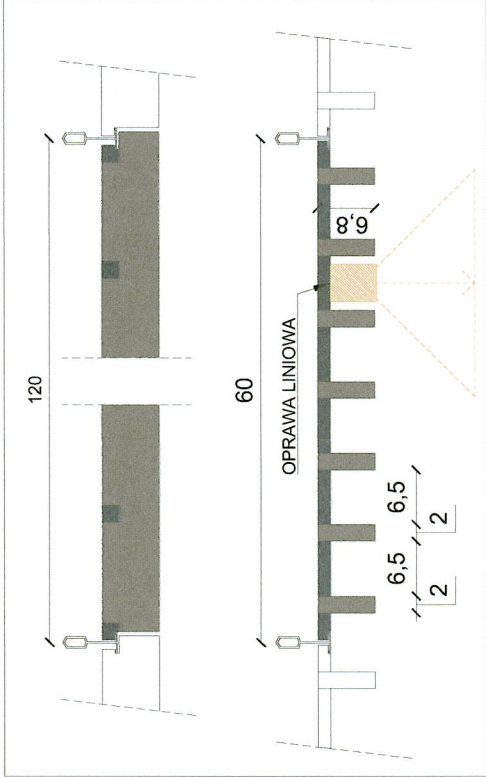


LEGENDA - INSTALACJE SUFITOWE	
Oznaczenie na rysunku	OPIS
	ISTNIEJĄCA KASETA ŚCIENNA INSTALACJI KLIMATYZACJI
	PROJEKTOWANA KASETA ŚCIENNA XTREME SAVE LIGHT INSTALACJI KLIMATYZACJI W KOLORZE BIAŁYM
	SKRZYŃKA ROZPRĘŻNA INSTALACJI SANITARNEJ W KOLORZE CZARNYM
	NAWIEWNIK 40x40, SKRZYŃKA ROZPRĘŻNA INSTALACJI SANITARNEJ W KOLORZE BIAŁYM
	KAMERA, MONTAŻ WIDOCZNYCH ELEMENTÓW KAWER W KOLORZE CZARNYM
	TRYSKACZ
	CZUJKA DYMOWA, MONTAŻ WIDOCZNYCH ELEMENTÓW INSTALACJI W KOLORZE CZARNYM
	GŁOŚNIK SUFITOWY INSTALACJI "PA" (SYSTEM NAGŁOSNIENIA INFORMACYJNEGO) POD GŁOŚNIKI NALEŻY WYKONAĆ OTWÓR W SUFICIE LISTWOWYM ORAZ ZAMONTOWAĆ GŁOŚNIKI W KOLORZE CZARNYM
	ISTNIEJĄCE KRATKI WENTYLACYJNE NALEŻY OCZYŚCIĆ ODMAŁOWAĆ NA KOLOR RAL 9005 ORAZ ZAMONTOWAĆ PONOWNIE W ISTNIEJĄCEJ LOKALIZACJI
	WISZYSTKIE WIDOCZNE ELEMENTY SUFITOWE W OBSZARZE SUFITU LISTWOWEGO NALEŻY ZAMONTOWAĆ W KOLORZE CZARNYM. W POMIESZCZENIACH 0.01 ORAZ 0.02 ELEMENTY SUFITOWE NALEŻY ZAMONTOWAĆ NA SUFICIE GK W KOLORZE BIAŁYM
UWAGI	

Oznaczenie na rysunku	OPIS
SU1	SUFIT PODWIESZANY LISTWOWY Z PŁYT SHILUVIT, PANEL 60x120cm TYP 8-065, Amerykańska Sosna żółta bejcowana w odcieniu A-4446. Producent Oranit. -Poedyńczone panele shiluvit wykonane z poprzeczek do których mocowane są drewniane listwy -Panele montowane są na konstrukcji sufitowej T24 lub T15 w kolorze czarnym i są demontowalne. -Średni ciężar sufitu podwieszonego: 8-10 kg/m². -Produkty shiluvit spełniają najwyższe europejskie normy dotyczące ognioodporności -Oprawy oświetleniowe: w suficie SU1 planowane są wpuszczane oprawy liniowe – należy uwzględnić je przy trasowaniu konstrukcji sufitu.
SU2	SUFIT PODWIESZANY KASSTONOWY Z WIDOCZNYM PROFIEM W KOLORZE BIAŁYM -produkładowy producent: ECOPHONE, typ: FOCUS DS.,, ROCKFON - Konstrukcja sufitowa T24 lub T15 w kolorze białym .Rozstaw profili głównych: maks. 1000 mm. - Moduły kasetonów 60x60 -Klasyfikacja ogniowa: niepalne i niekaplące A2-s1 -Płyty przeznaczone do demontażu do góry w celu serwisu urządzeń podnad sufitem podwieszanym - klasa pochłaniania dźwięku A - Gęstość wełny szklanej 60 kg/m3

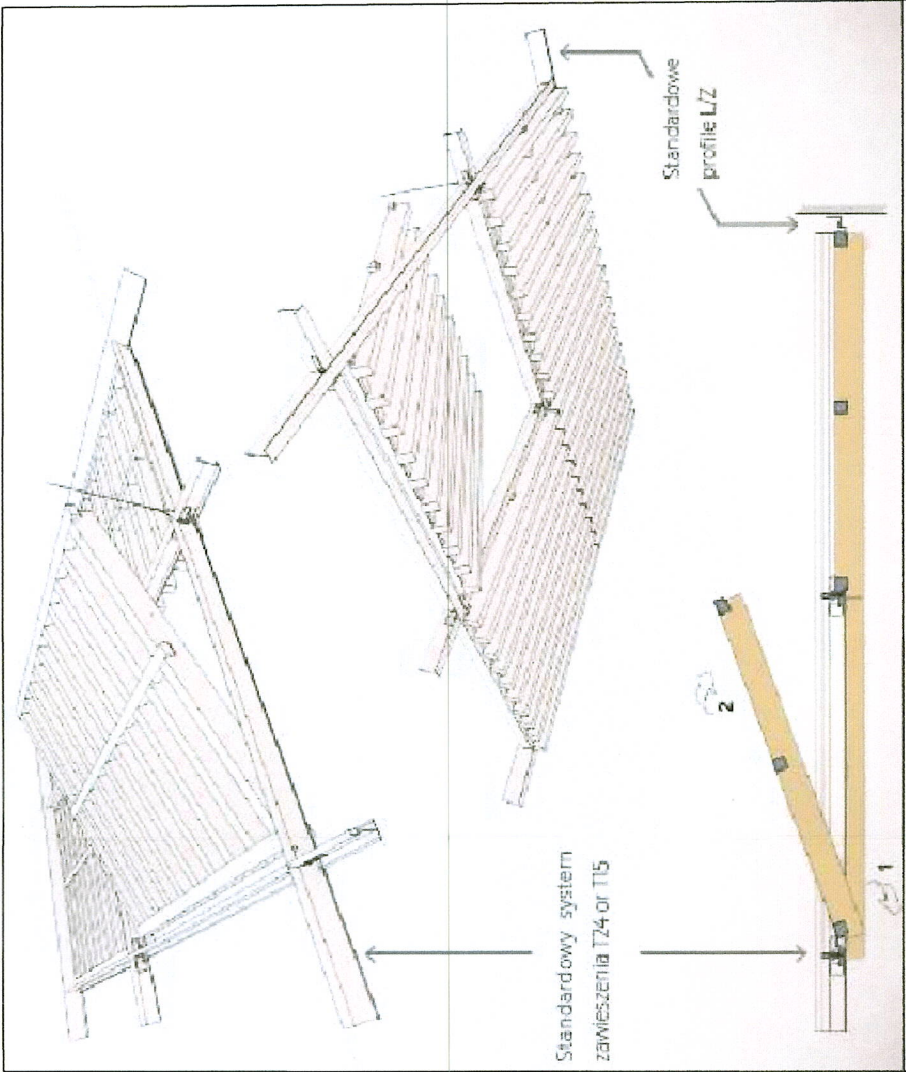


SCHEMAT 1 - MONTAŻ I DEMONTAŻ PANELI SHILUVIT W CELU REWIZJI DO URZĄDZEN PONAD SUFITEM PODWIESZANYM



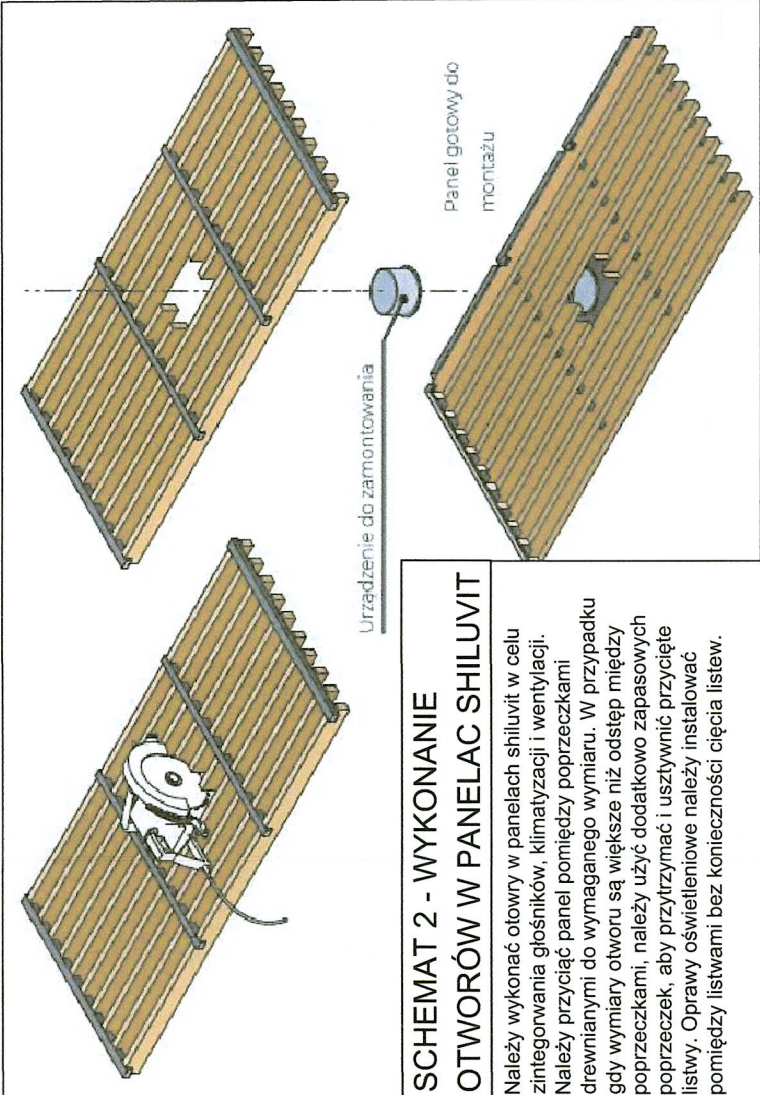




SCHEMAT 2 - WYKONANIE OTWORÓW W PANELAC SHILUVIT


Należy wykonać otwory w panelach shiluvit w celu zintegrowania głośników, klimatyzacji i wentylacji. Należy przyciąć panele pomiędzy poprzeczkami drewnianymi do wymaganego wymiaru. W przypadku gdy wymiary otworu są większe niż odstęp między poprzeczkami, należy użyć dodatkowo zapasowych poprzeczek, aby przytrzymać i usztywnić przyjęte listwy. Oprawy oświetleniowe należy instalować pomiędzy listwami bez konieczności cięcia listew.

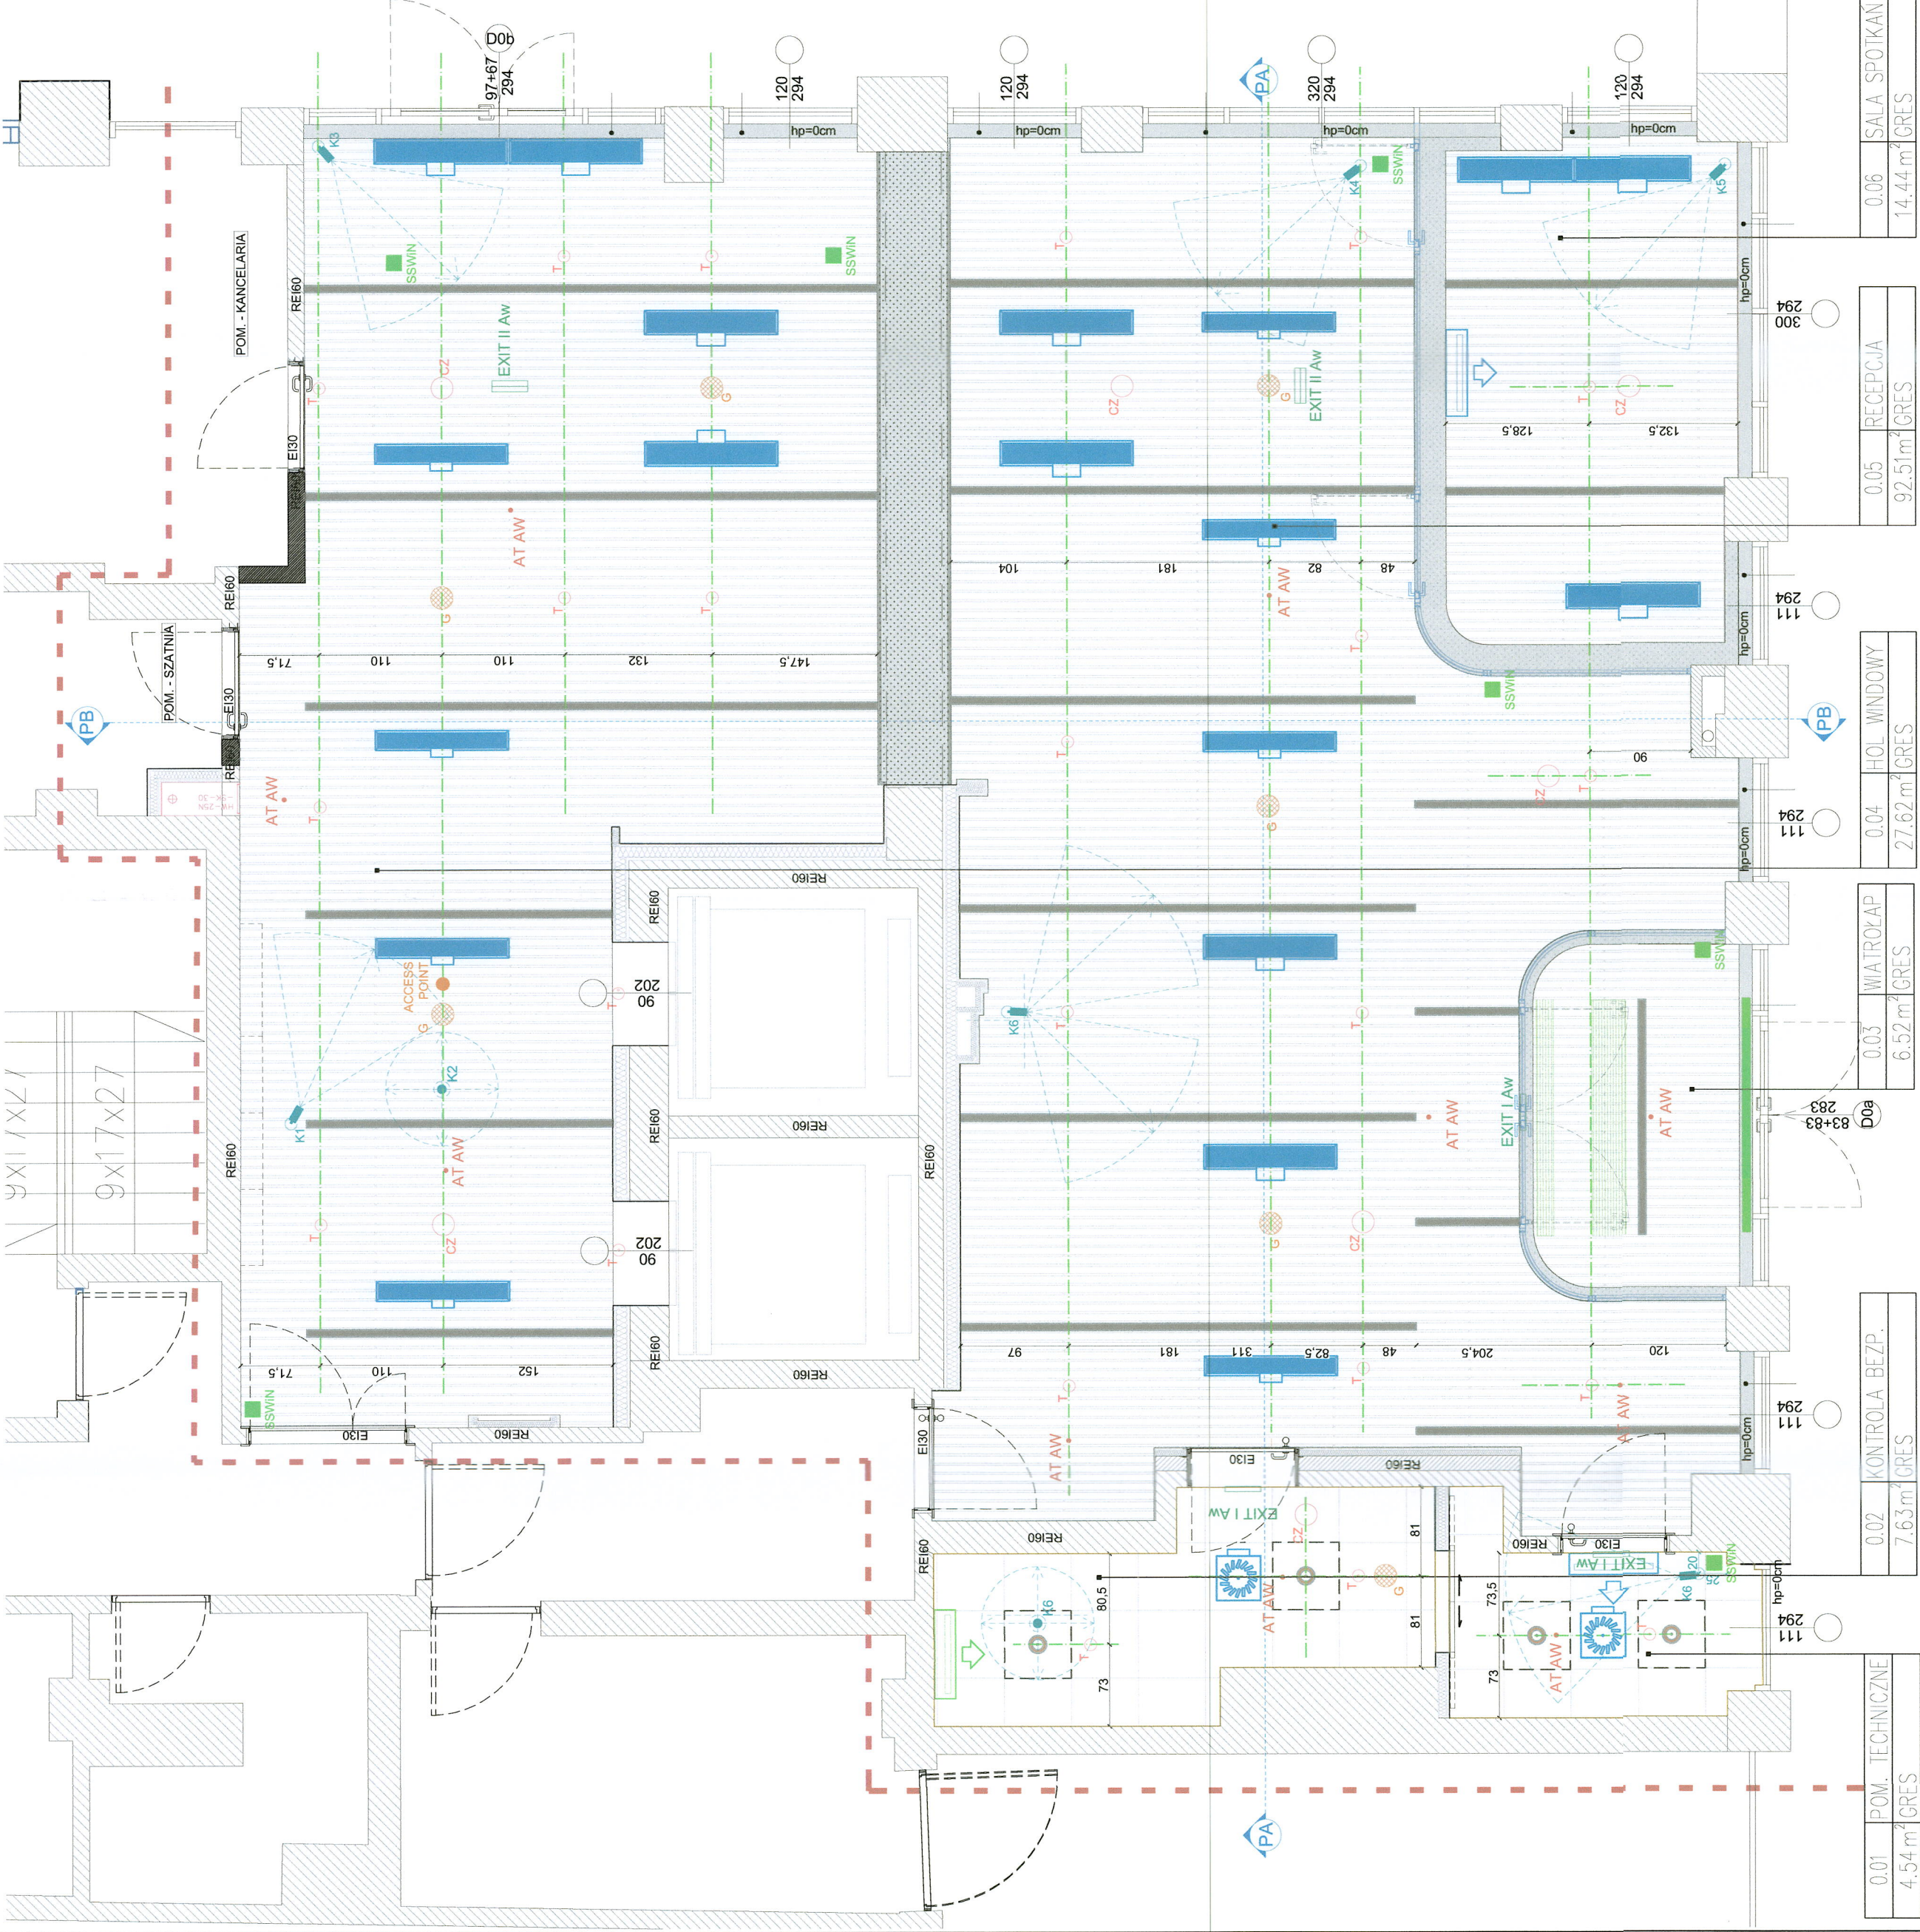


Oznaczenie na rysunku	LEGENDA WYKOŃCZENIA ŚCIAŃ
	OPIS - Wysokość pomieszczeń H: 4,00 m; 2,94 m. Przedsionki w lokalu mieszkanym do posadzki do stropu OKŁADZINY SCIEENNE
O1	Okładzina ścienna Lacobel RAL 9003 - szkło lakierowane w kolorze białym. Grubość 6 mm. Podziały wg rys. widoków ścian
O2	Okładzina ścienna Tubądzin Płytką Patagonia Naturale SAT STR 2748x1198mm. Grubość 6 mm. Podziały wg rys. widoków ścian
O3	Okładzina ścienna efekt ściany skalnej z materiału na bazie cementu. Materiał wodoodporny, zaizolowany i pomalowany na kolor NCS 1502-Y50R.
O4	Okładzina z płyty formowanej orzech wybarwiona w kolorze ciemnego brązu. Podziały wg rys. widoków ścian
O5	Okładzina lustrzana podciagu. Boki podciagu oraz spód obłożony lustrem. H=105cm
F1	FARBY Ściany i nadproża malowane na kolor biały RAL 9003 farbą lateksową, w II klasie odporności na ścieranie wg normy
F2	Ściany malowane na kolor czarny RAL 9004 farbą lateksową, w II klasie odporności na ścieranie wg normy. UWAGA należy wykonać pas malowany na czarno h=10cm, dolna krawędź h=4,00m, h=3,80m (dolna krawędź listwy sufitowej) na wszystkich ścianach gdzie mocowany jest sufit lamelowy
M1	WYKONCZENIE MEBLI Okładzina z płyty formowanej, kolor ciemny orzech, grubość 18 mm. Okładzina na zabudowkach meblowych. Dokładny opis wykonczenia mebli na rysunkach zabudów
M2	PLYTKA - Tubądzin Patagonia Naturale SAT STR 2748x1198mm. Grubość 6 mm. Okładzina stosowana na ładzie i cokółach. Dokładny opis wykonczenia mebli na rysunkach zabudów
M3	Okładzina z płyty MDF lakierowanej na kolor RAL 7032. Okładzina na zabudowkach meblowych. Dokładny opis wykonczenia mebli na rysunkach zabudów
M4	Okładzina z płyty MDF lakierowanej na kolor biały RAL 9003. Okładzina na zabudowkach meblowych. Dokładny opis oraz podział na rysunkach zabudów
L	INNE Logotyp BGf h=30cm, mocowany na ścianie skalnej za ładą recepcyjną, dolna krawędź h=200cm. Logotyp wychyłany laserowo z metalu w odcieniu antracytu
SZ	DO H=192cm WYKLEJENIE MODUŁÓW OKIENNYCH FOLIĄ SZRONIONĄ
P2	WYKLEJENIE WSZYSTKICH MODUŁÓW OKIENNYCH FOLIĄ ANTYWŁAMANNĄ P2, 350 µm
Z1, Z2, Z3	ZASŁONY
W	WERTIKALE W KOLORZE SZARYM 102x195cm
UWAGA:	• Wszystkie ściany w II klasie odporności na ścieranie wg normy jakości iso 11998, przykładowy producent: tikkurila, flugger, beckers, farba lateksowa, zmywalna, matowa • Wszystkie użyte materiały muszą posiadać stosowne atesty i być zgodne z przepisami p/poz i prawa budowlanego. • Należy wykonać pas malowany na czarno h=10cm, dolna krawędź h=4,00m, h=3,80m (dolna krawędź listwy sufitowej) na wszystkich ścianach gdzie mocowany jest sufit lamelowy

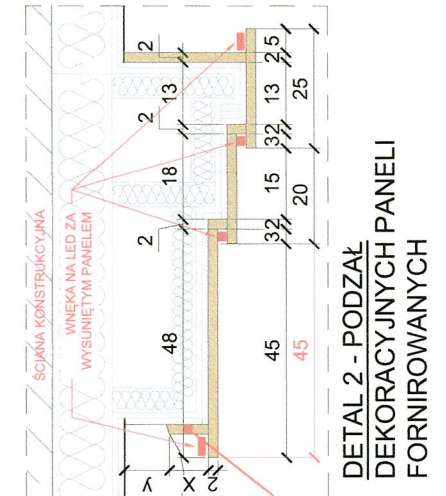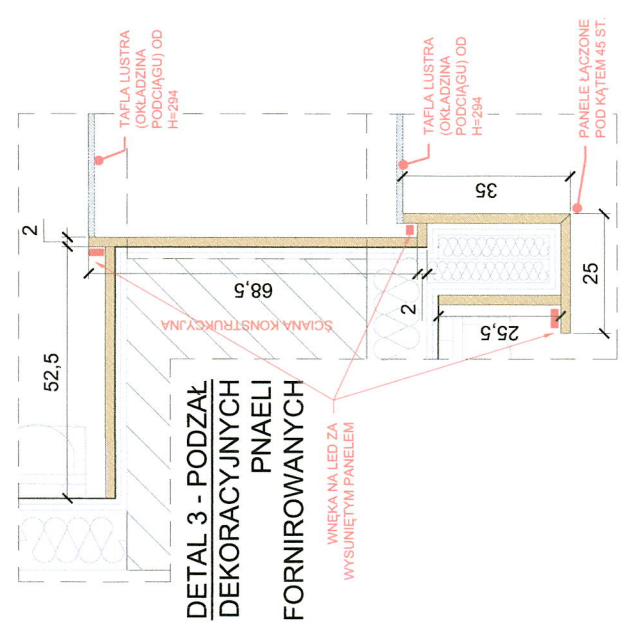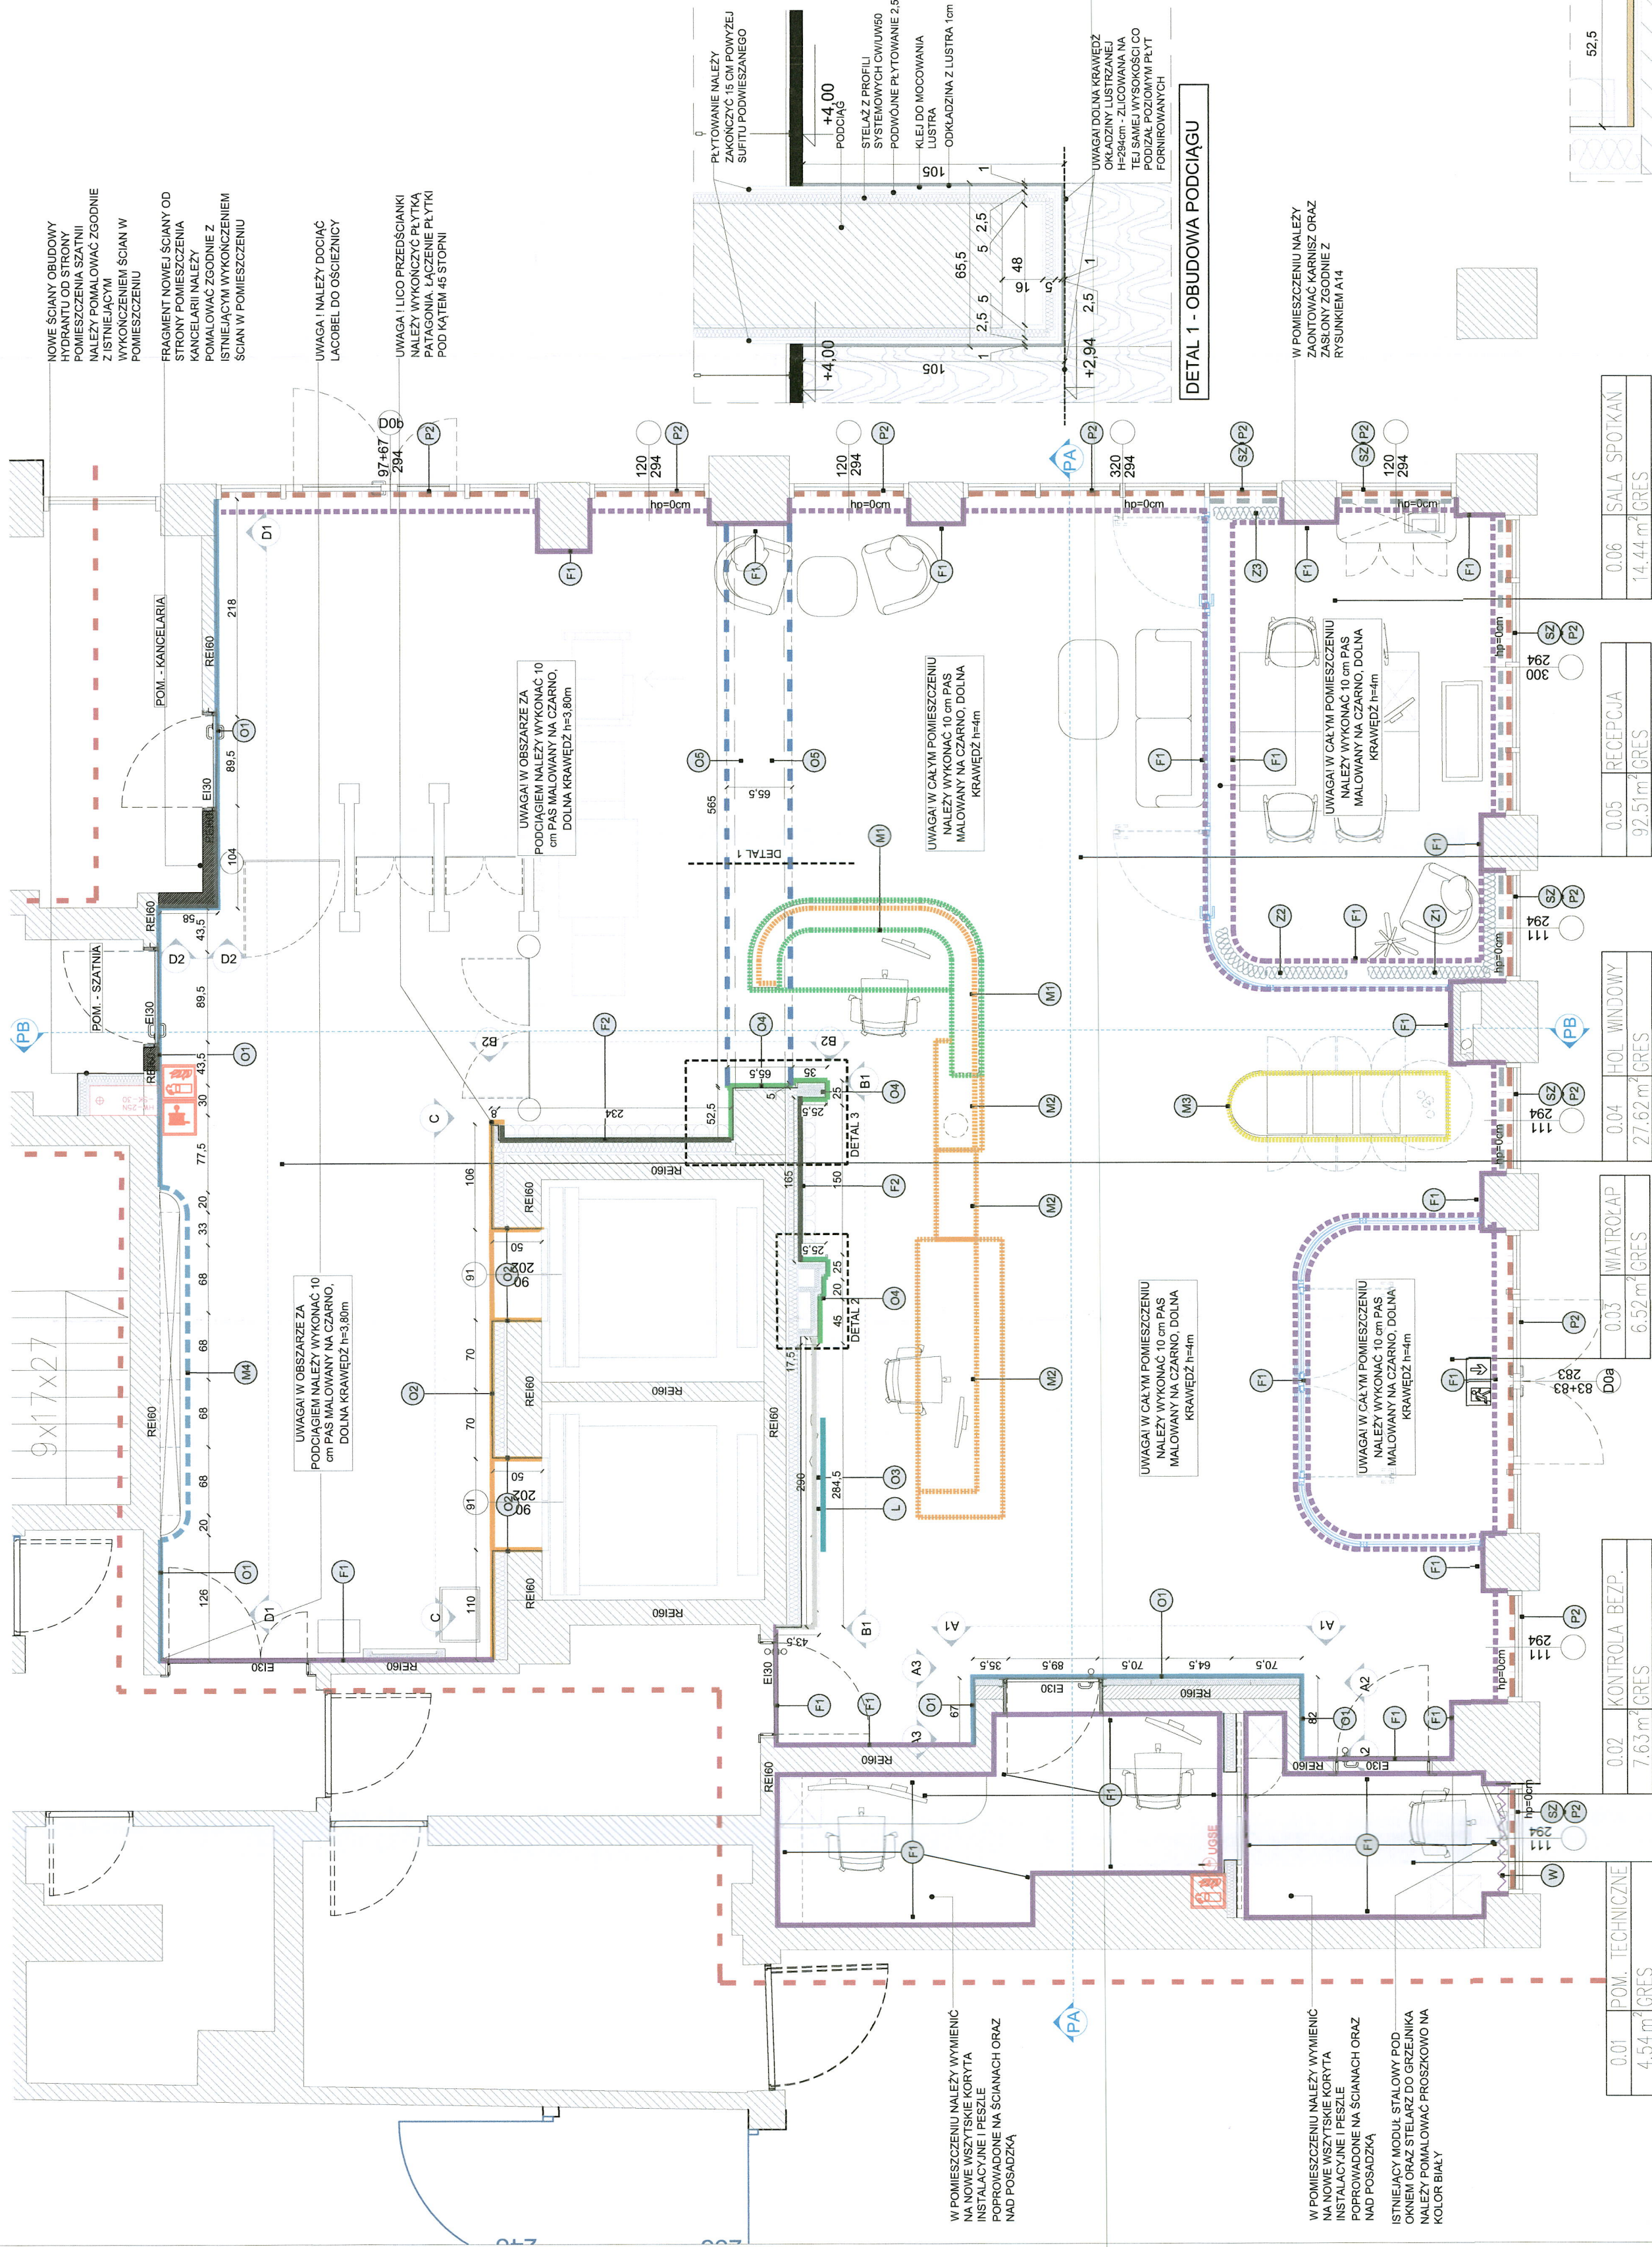


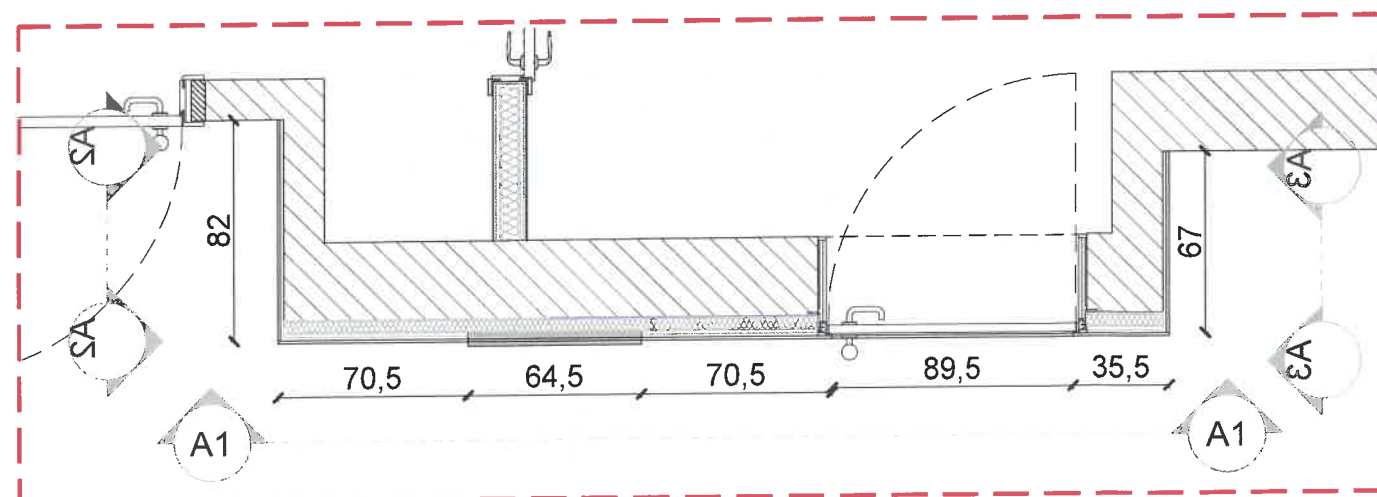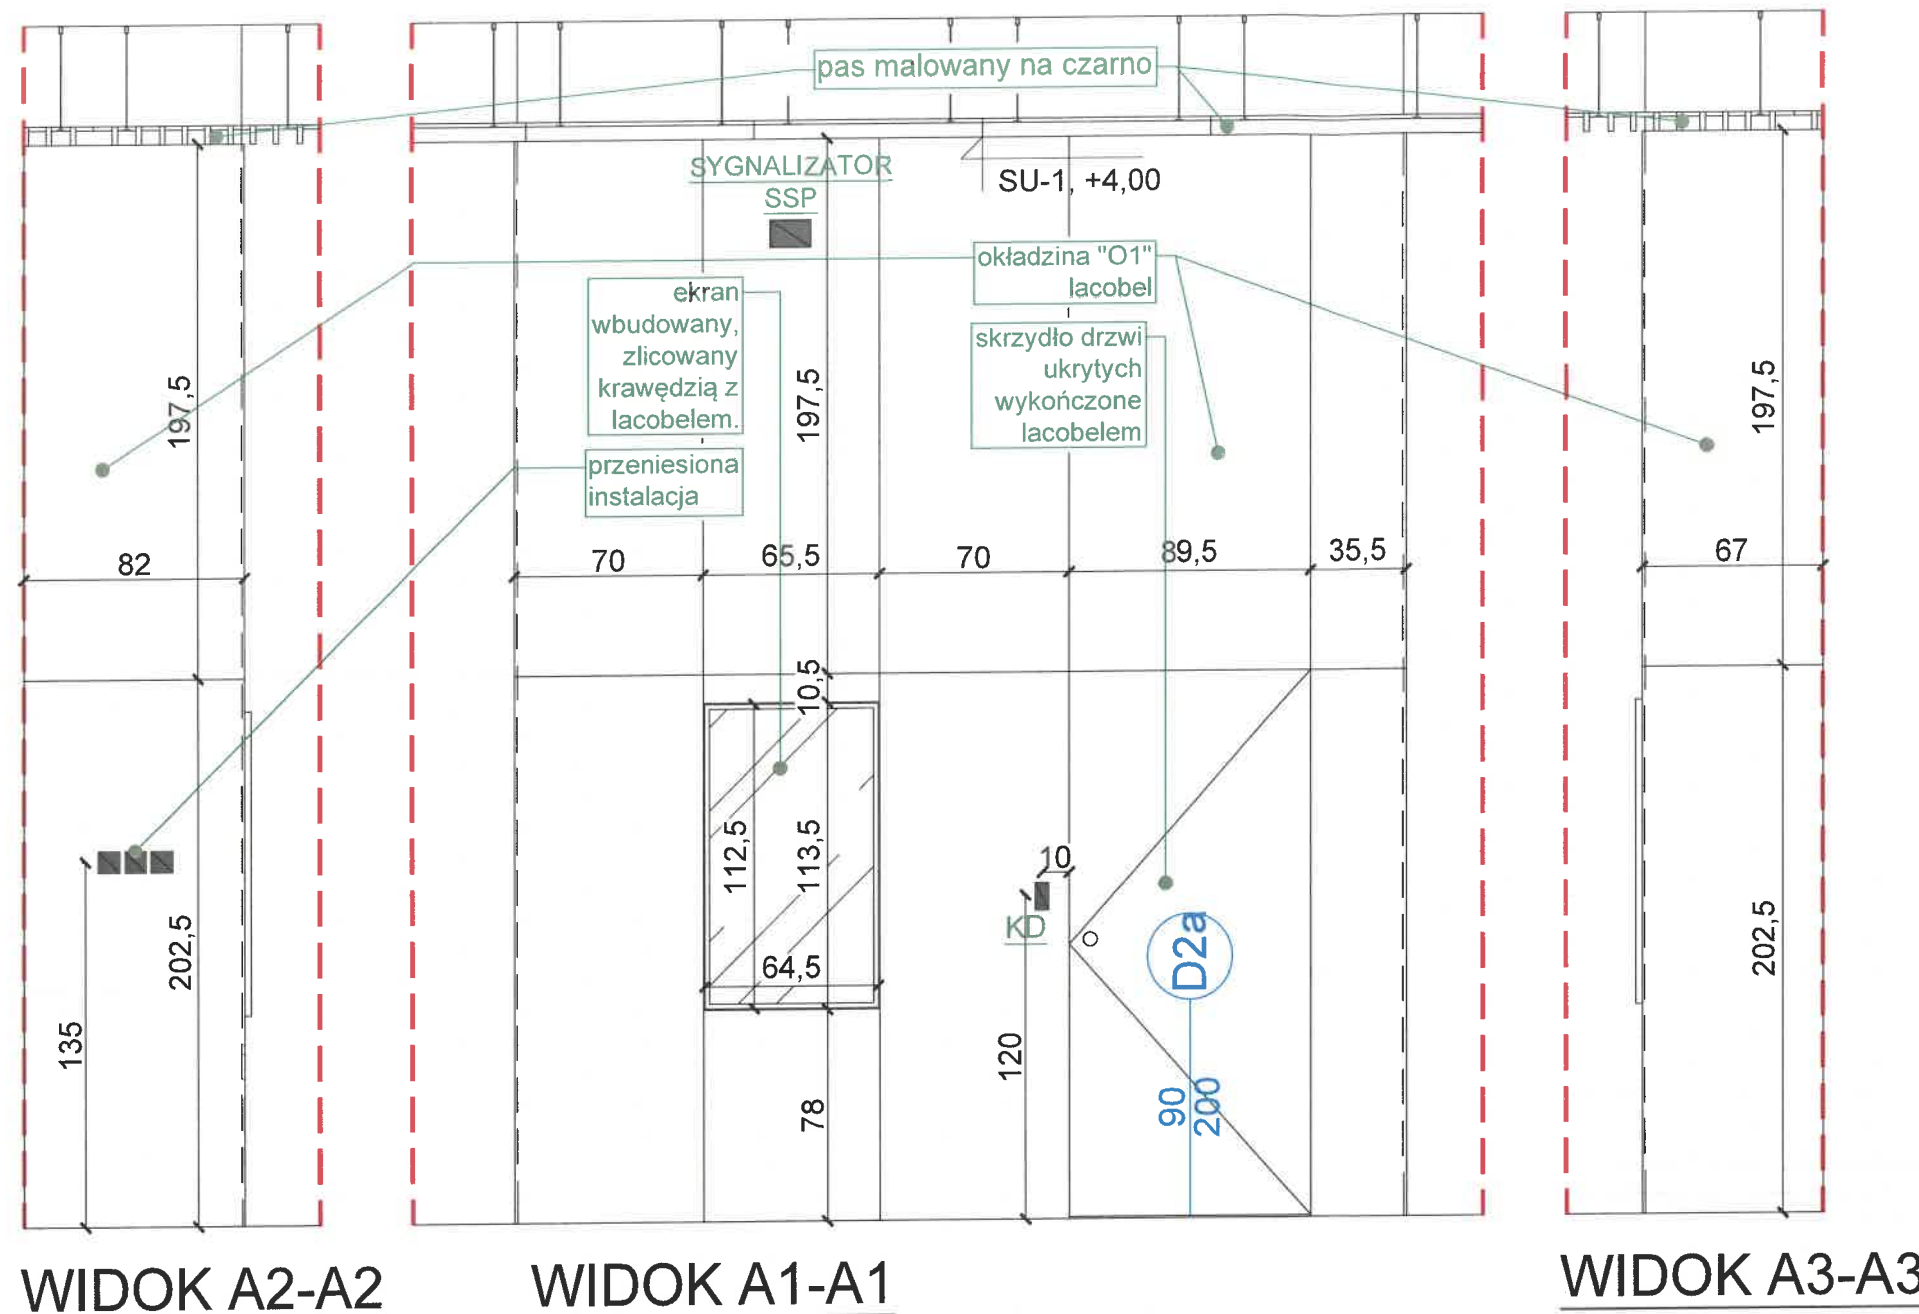

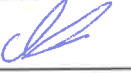
PROJEKT:		
PROJEKT WYKONAWCZY ZMIAN ARANŻACJI RECEPCJI W BUDYNKU BANKOWEGO FUNDUSZU GWARANCYJNEGO		
LOKALIZACJA INWESTYCJI:		
UL KS. IGNACEGO JANA SKORUPKI 4, WARSZAWA, DZ.NR 22/1		
INWESTOR:		
Bankowy Fundusz Gwarancyjny "BFG", ul ks. Ignacego Jana Skorupki 4, 00-546 Warszawa		
JEDNOSTKA PROJEKTOWA:		
 Sp. z o. o. ul. Jana Styki 6, lok. 1, 03-928 Warszawa NIP: 1133124575, tel: 22 610 41 93		
PROJEKTANT PROWADZĄCY:		PODPIS
mgr inż. arch. Beata Korwin-Szymanowska, nr upr. proj. MA/008/03		
OPRACOWAŁ:		
arch. wnętrz Bartłomiej Stolarczyk		
ASYSTENT:		
inż. arch. wnętrz Agata Szymecka		
FAZA:		BRANŻA:
PROJEKT WYKONAWCZY		ARCHITEKTURA
KONDYGNACJA:		
PARTER		
NAZWA RYSUNKU:		
WIDOKI A-A		
DATA:	SKALA:	NR RYSUNKU:
13.04.2026	-	A09

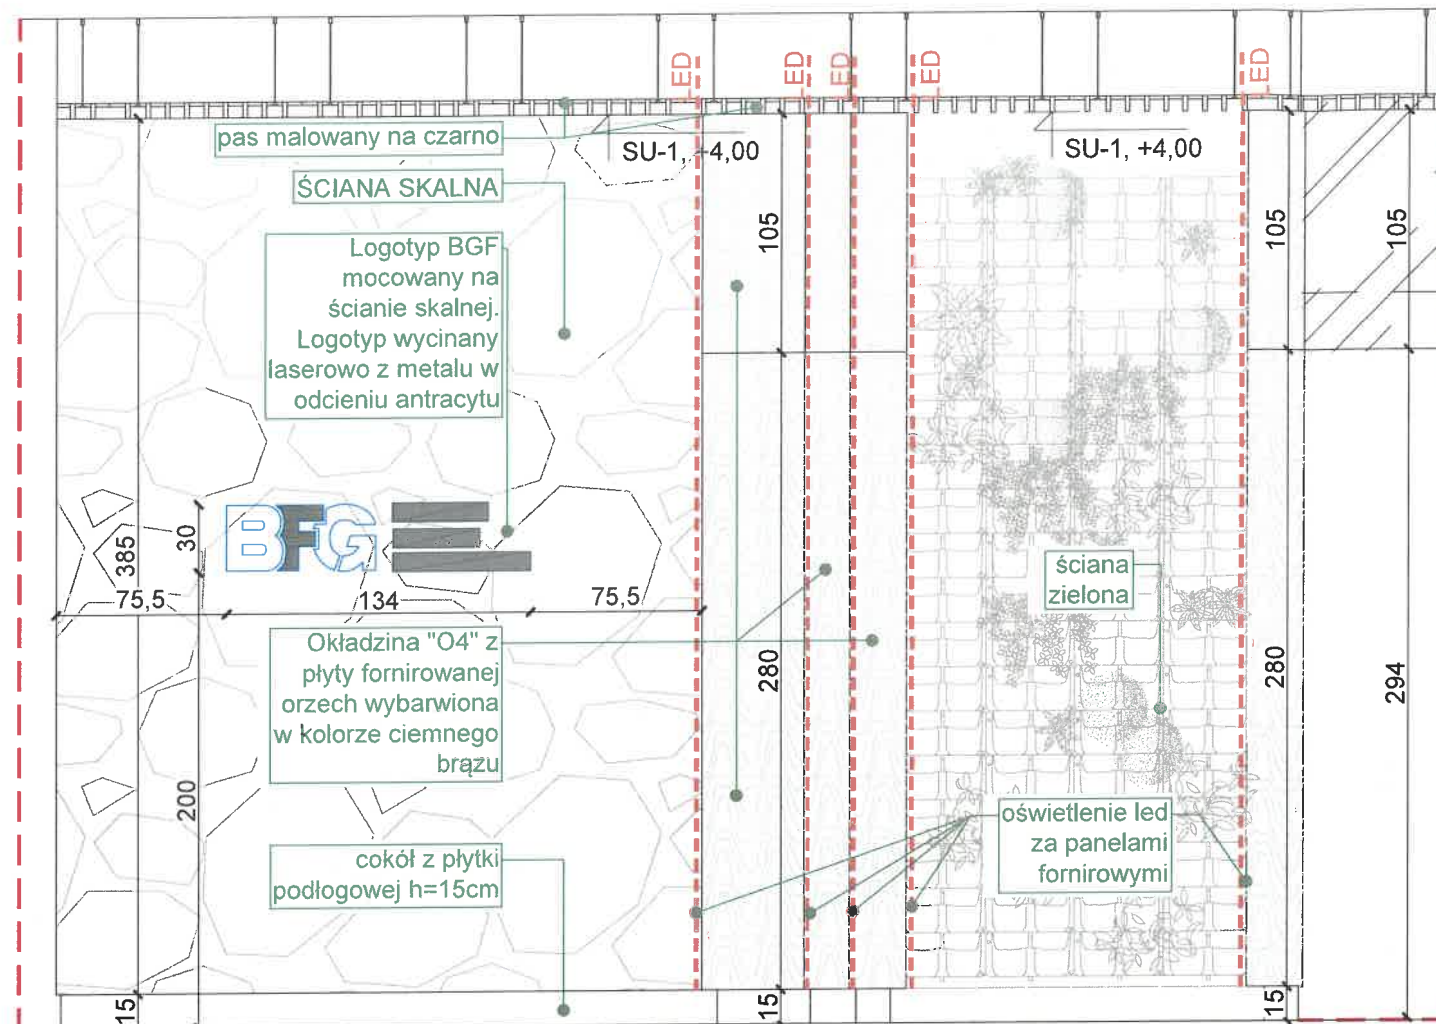


WIDOK B1-B1

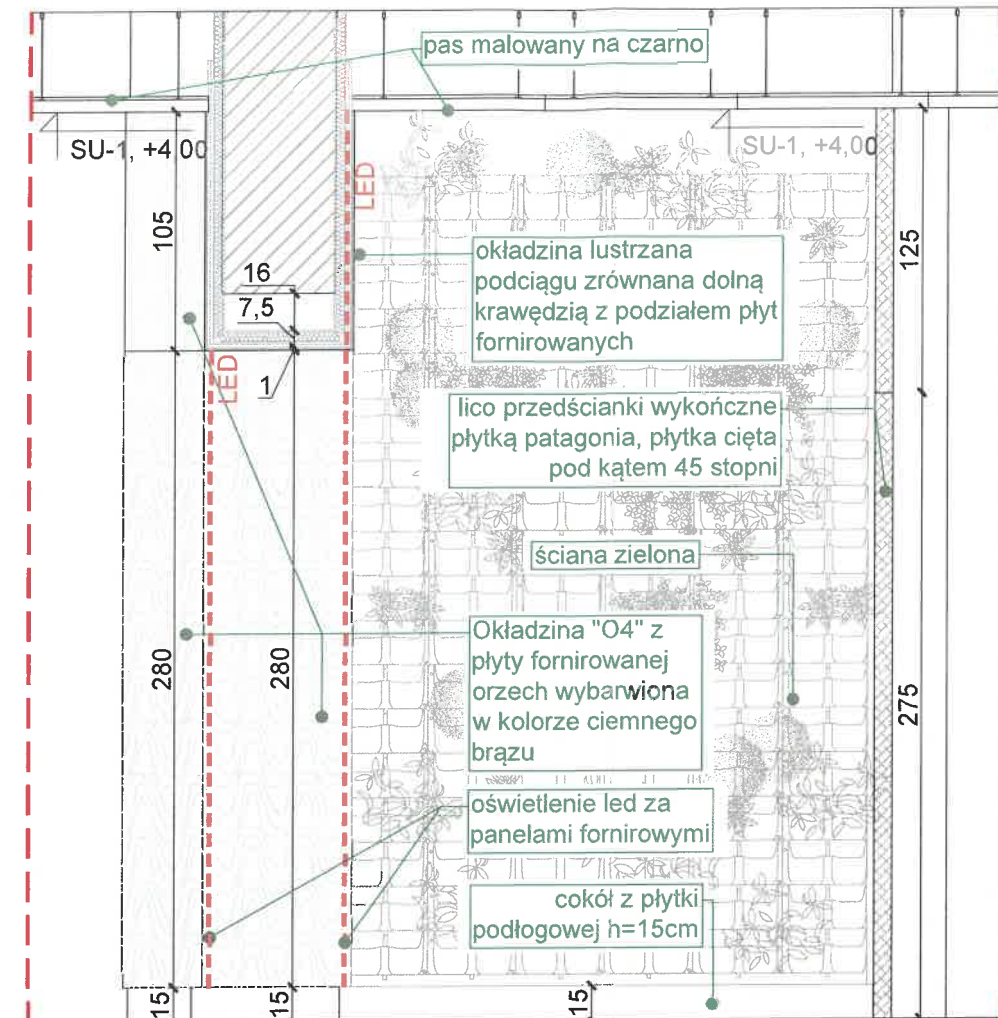


WIDOK B2-B2

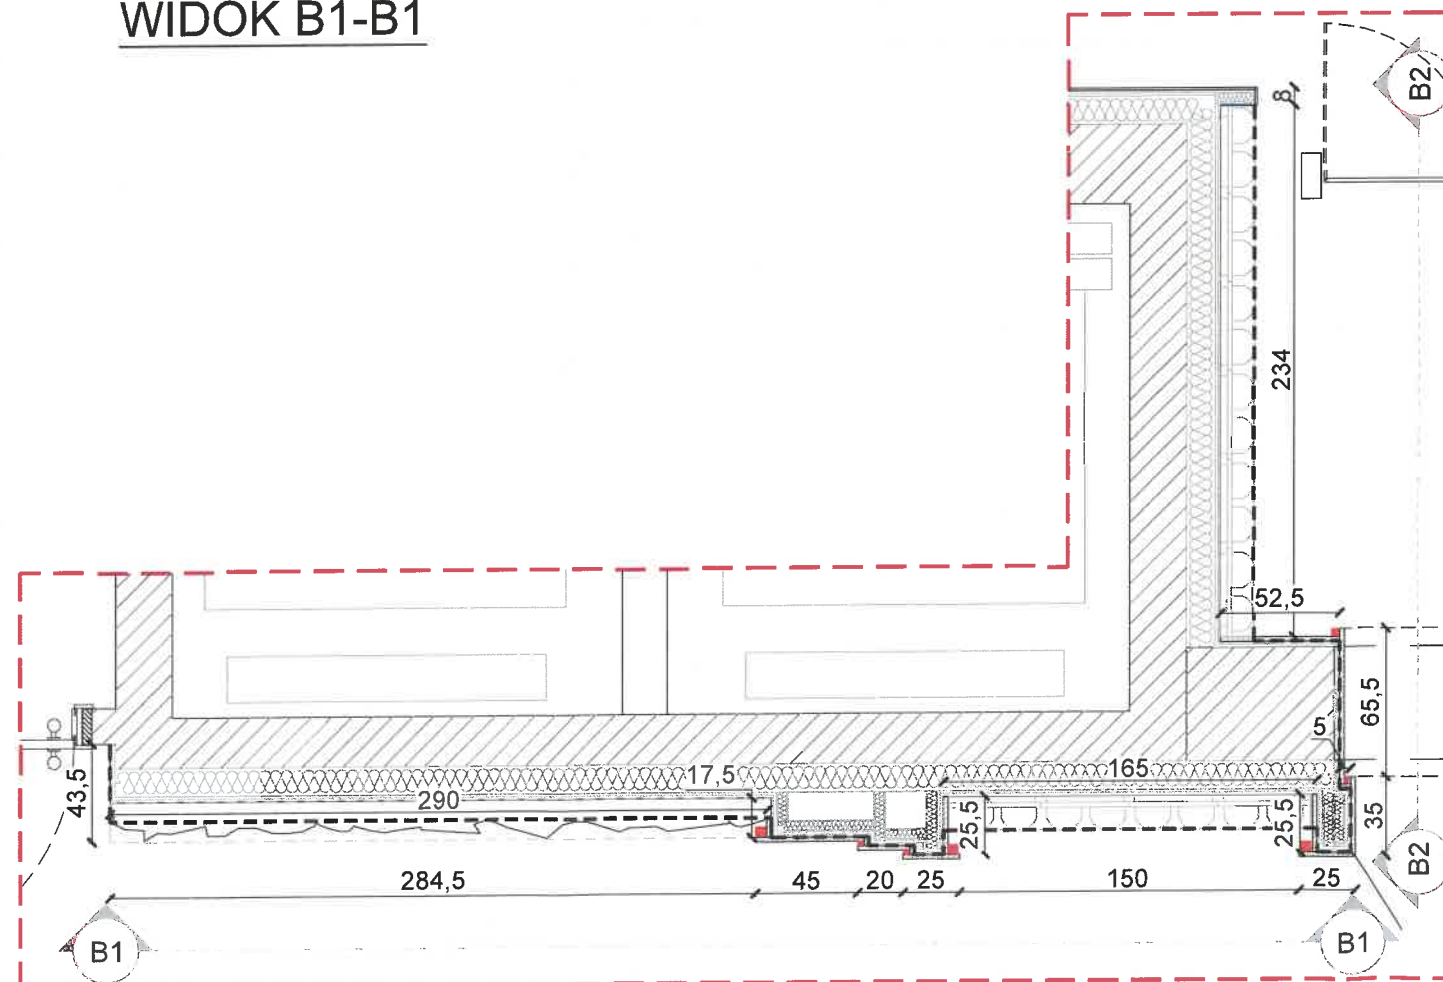


PROJEKT:		
PROJEKT WYKONAWCZY ZMIAN ARANŻACJI RECEPCJI W BUDYNKU BANKOWEGO FUNDUSZU GWARANCYJNEGO		
LOKALIZACJA INWESTYCJI:		
UL KS. IGNACEGO JANA SKORUPKI 4, WARSZAWA, DZ.NR 22/1		
INWESTOR:		
Bankowy Fundusz Gwarancyjny "BFG", ul ks. Ignacego Jana Skorupki 4, 00-546 Warszawa		
JEDNOSTKA PROJEKTOWA:		
 Sp. z o. o. ul.Jana Styki 6, lok. 1, 03-928 Warszawa NIP: 1133124575, tel: 22 610 41 93		
PROJEKTANT PROWADZĄCY:	PODPIS	
mgr inż. arch. Beata Korwin-Szymanowska, nr upr. proj. MA/008/03		
OPRACOWAŁ:		
arch. wnętrz Bartłomiej Stolarczyk		
ASYSTENT:		
inż. arch. wnętrz Agata Szymecka		
FAZA:	BRANŻA:	
PROJEKT WYKONAWCZY	ARCHITEKTURA	
KONDYGNACJA:	PARTER	
NAZWA RYSUNKU:	WIDOKI B1-B1, B2-B2	
DATA:	SKALA:	NR RYSUNKU:
13.04.2026	-	A10

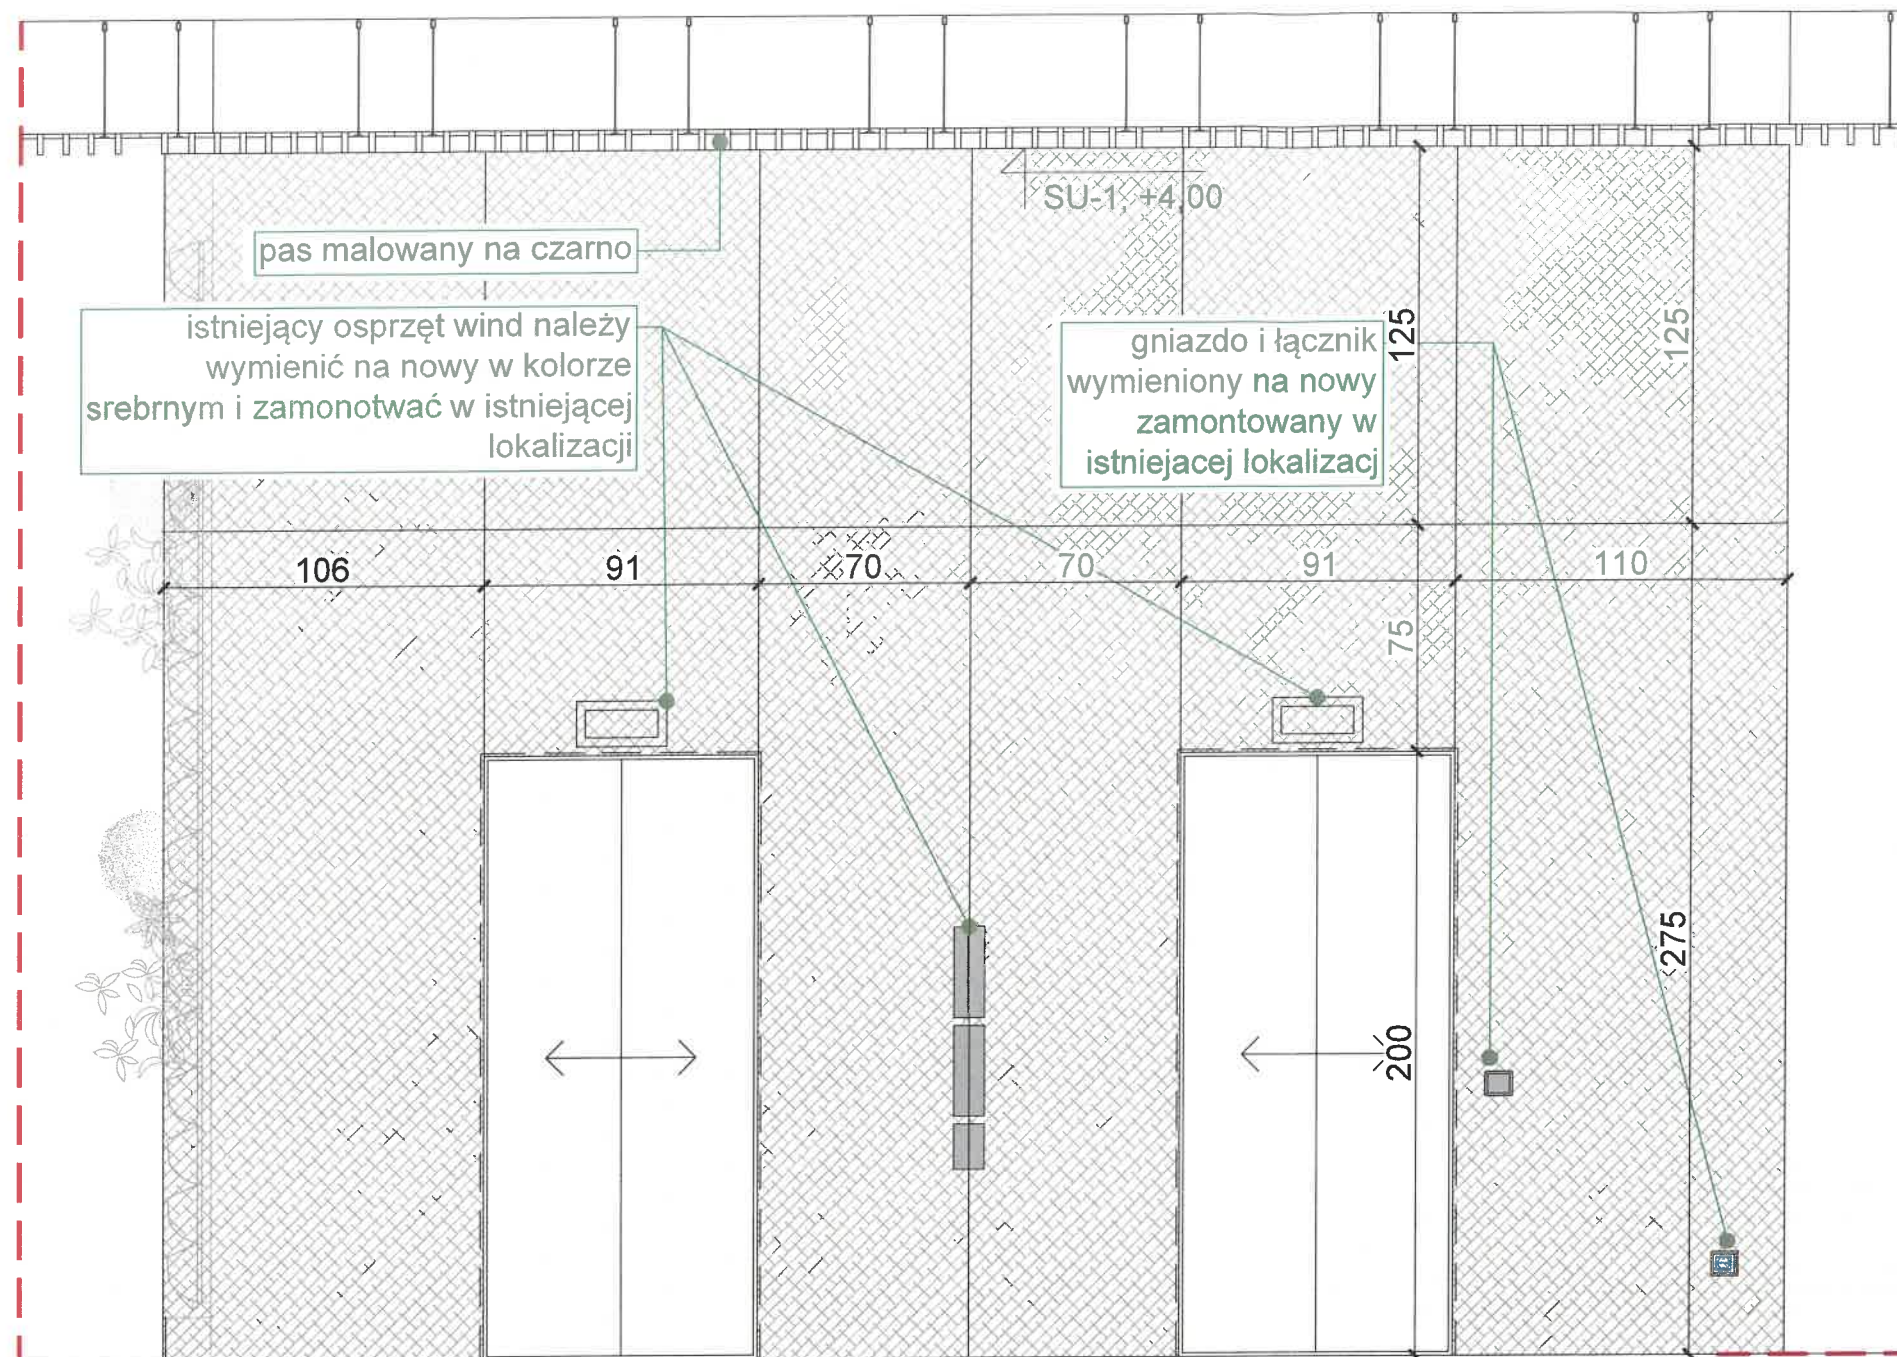


WIDOK C-C

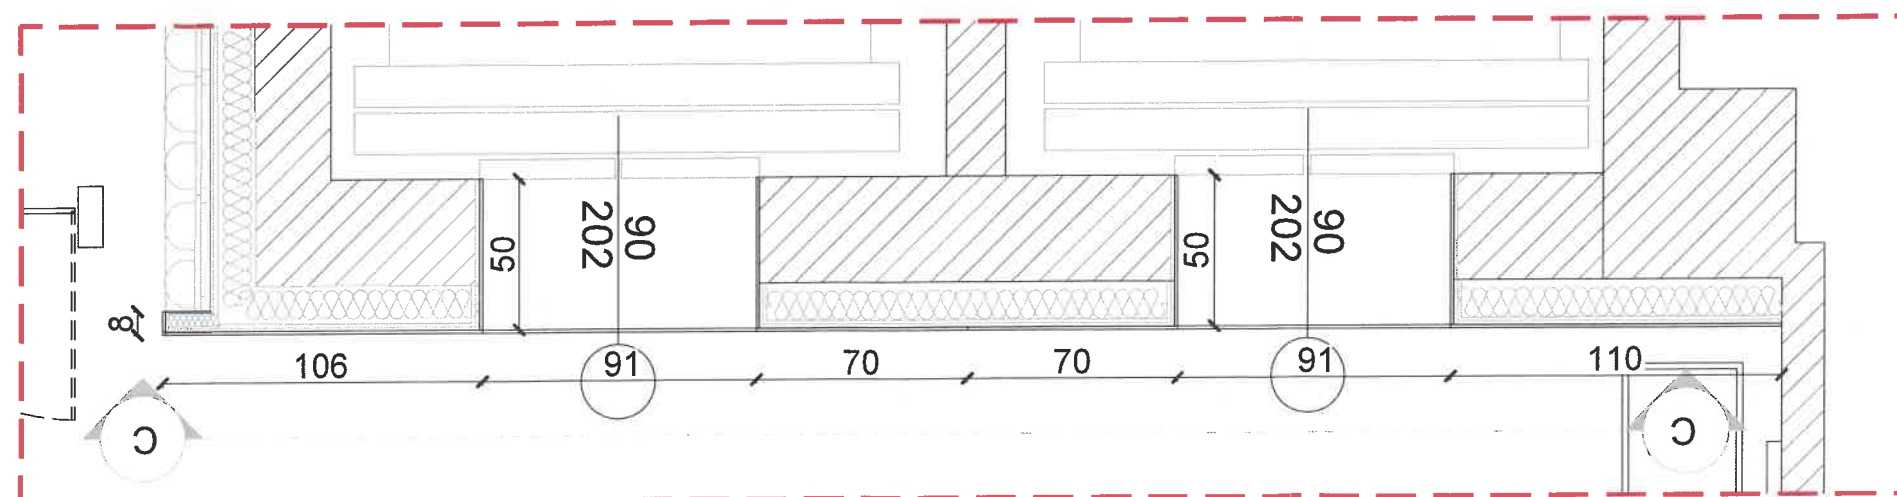


PROJEKT:	
PROJEKT WYKONAWCZY ZMIAN ARANŻACJI RECEPCJI W BUDYNKU BANKOWEGO FUNDUSZU GWARANCYJNEGO	
LOKALIZACJA INWESTYCJI:	
UL KS. IGNACEGO JANA SKORUPKI 4, WARSZAWA, DZ.NR 22/1	
INWESTOR:	
Bankowy Fundusz Gwarancyjny "BFG", ul ks. Ignacego Jana Skorupki 4, 00-546 Warszawa	
JEDNOSTKA PROJEKTOWA:	
 Sp. z o. o. ul. Jana Styki 6, lok. 1, 03-928 Warszawa NIP: 1133124575, tel: 22 610 41 93	
PROJEKTANT PROWADZĄCY:	PODPIS
mgr inż. arch. Beata Korwin-Szymanowska, nr upr. proj. MA/008/03	
OPRACOWAŁ:	
arch. wnętrz Bartłomiej Stolarczyk	
ASYSTENT:	
inż. arch. wnętrz Agata Szymecka	
FAZA:	
PROJEKT WYKONAWCZY	BRANŻA: ARCHITEKTURA
KONDYGNACJA: PARTER	
NAZWA RYSUNKU: WIDOKI ŚCIAN C-C	
DATA: 13.04.2026	SKALA: -
	NR RYSUNKU: A11

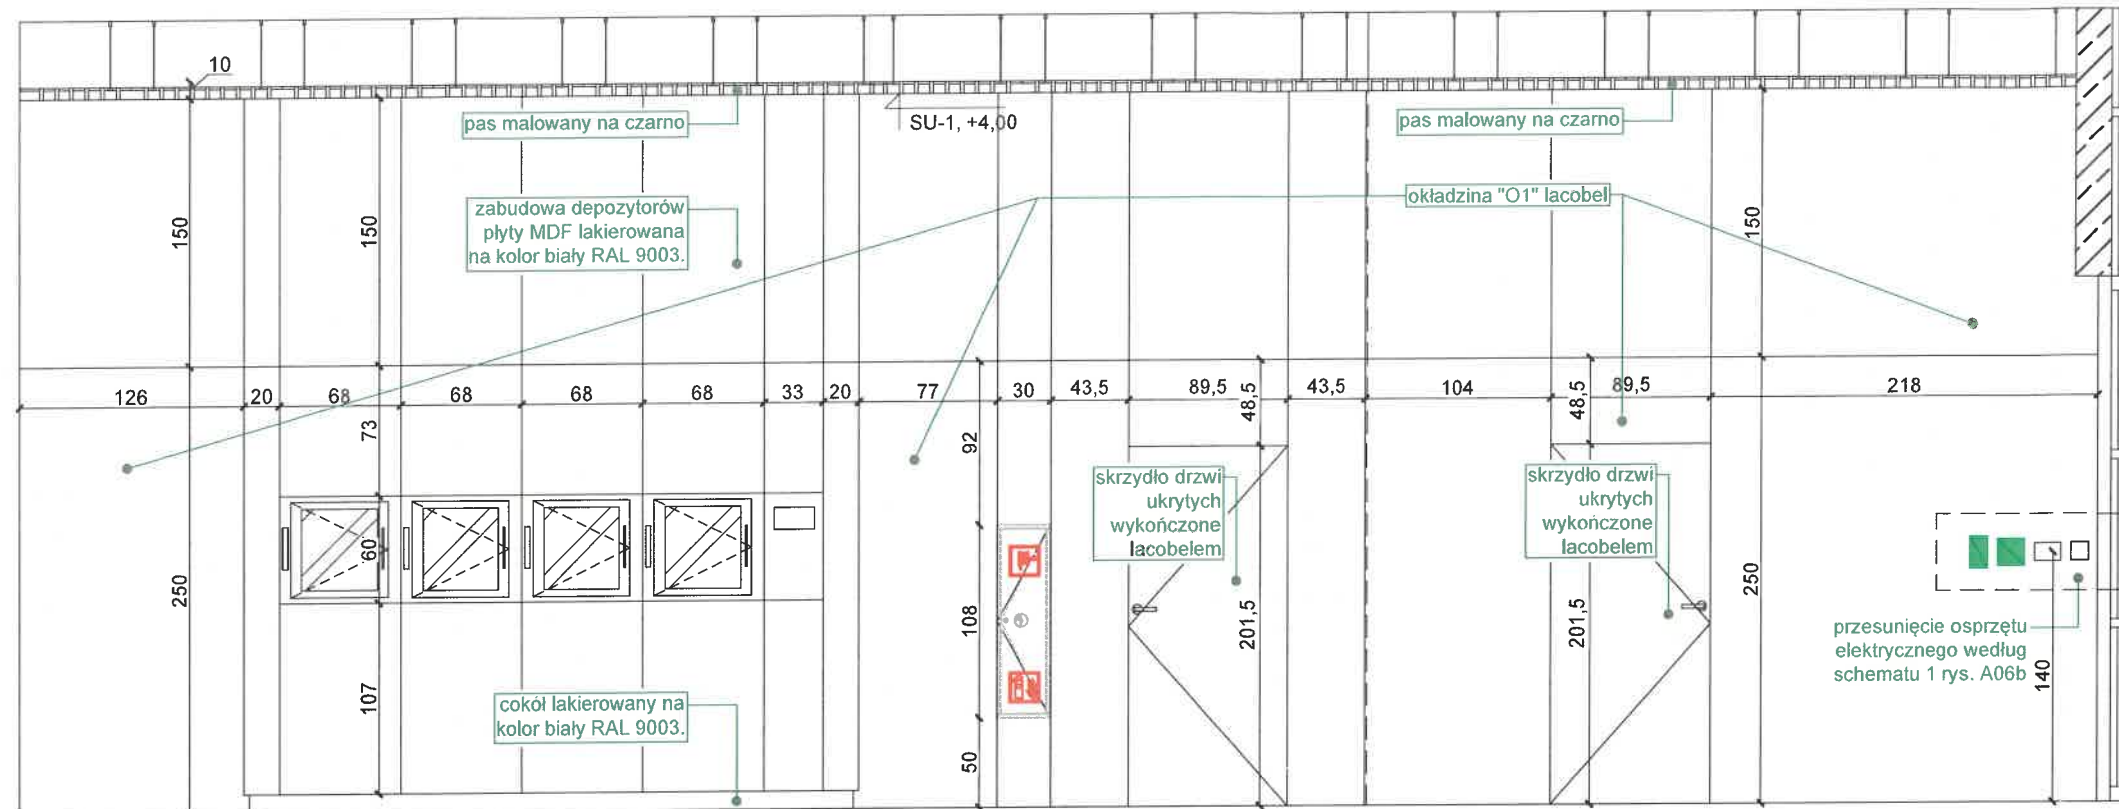

WIDOK D1-D1

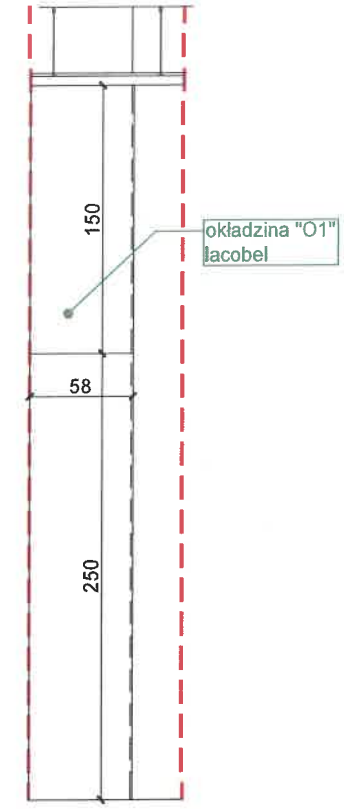


WIDOK D2-D2



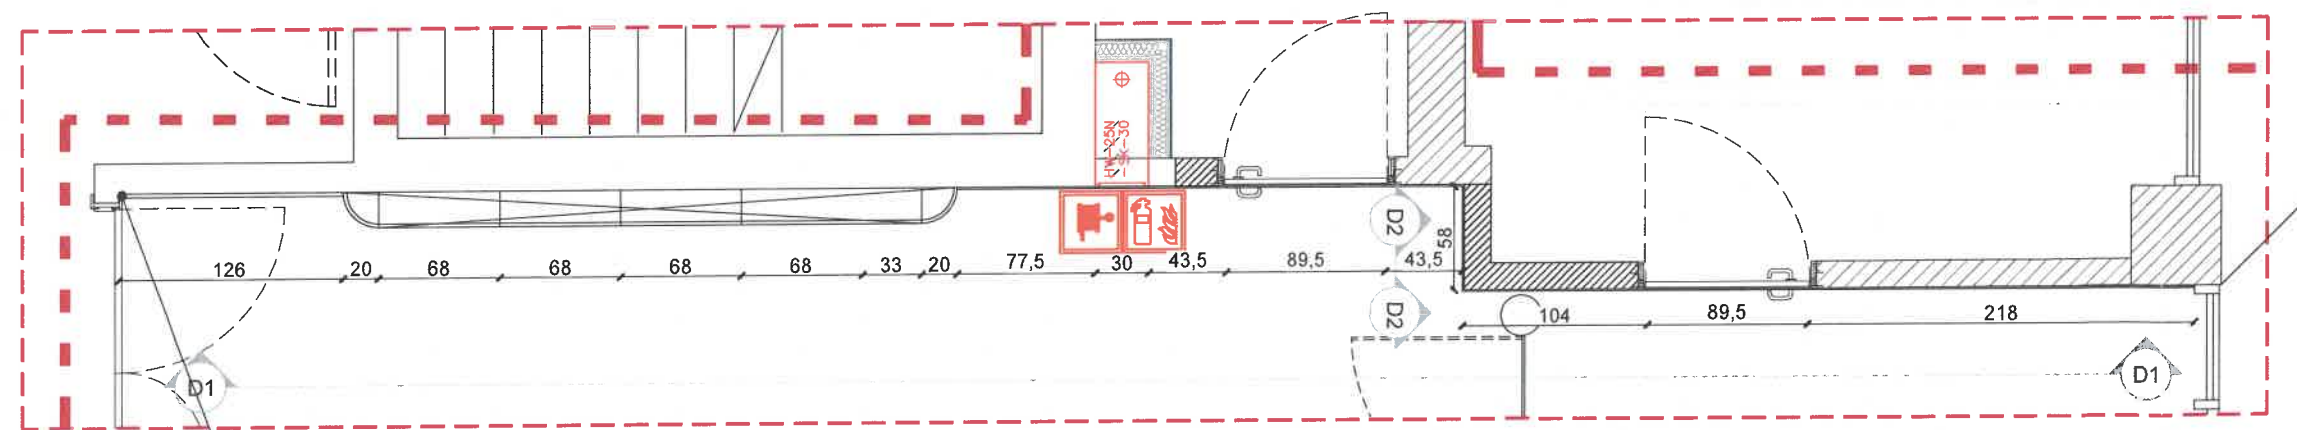


UWAGA ! NALEŻY DOCIĄĆ
LACOBEL DO OŚCIEŻNICY




PROJEKT:		
PROJEKT WYKONAWCZY ZMIAN ARANŻACJI RECEPCJI W BUDYNKU BANKOWEGO FUNDUSZU GWARANCYJNEGO		
LOKALIZACJA INWESTYCJI:		
UL KS. IGNACEGO JANA SKORUPKI 4, WARSZAWA, DZ.NR 22/1		
INWESTOR:		
Bankowy Fundusz Gwarancyjny "BFG", ul ks. Ignacego Jana Skorupki 4, 00-546 Warszawa		
JEDNOSTKA PROJEKTOWA:		
 deko Sp. z o. o. ul. Jana Styki 6, lok. 1, 03-928 Warszawa NIP: 1133124575, tel: 22 610 41 93		
		PODPIS
PROJEKTANT PROWADZĄCY:		
mgr inż. arch. Beata Korwin-Szymanowska, nr upr. proj. MA/008/03		
OPRACOWAŁ:		
arch. wnętrz Bartłomiej Stolarczyk		
ASYSTENT:		
inż. arch. wnętrz Agata Szymeczka		
FAZA:		BRANŻA:
PROJEKT WYKONAWCZY		ARCHITEKTURA
KONDYGNACJA:		
PARTER		
NAZWA RYSUNKU:		
WIDOK ŚCIAN D-D		
DATA:	SKALA:	NR RYSUNKU:
13.04.2026	-	A12

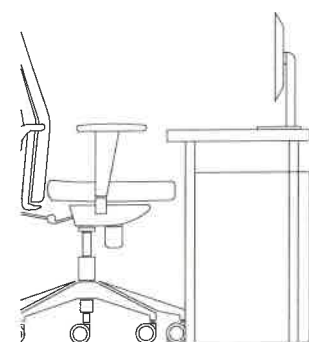




BIURKO "M7" POM. 0.02

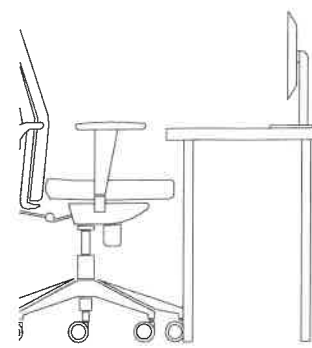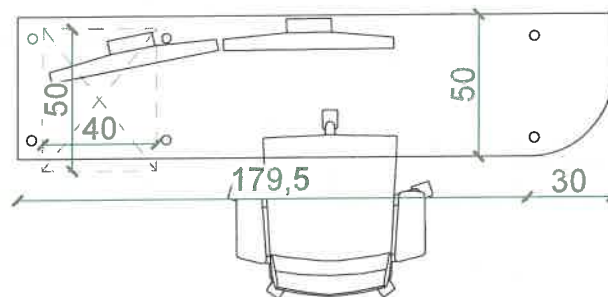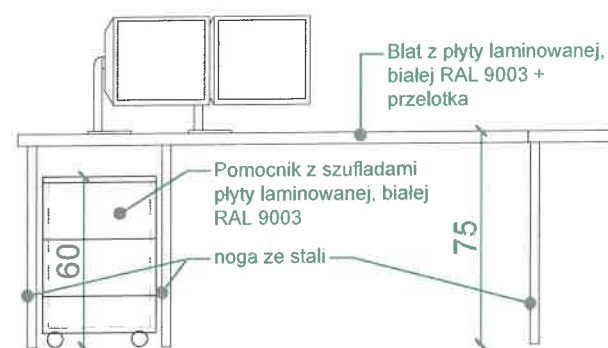


BIURKO "M8" POM. 0.02

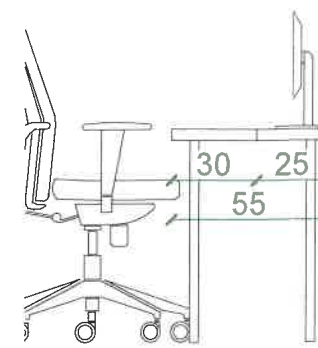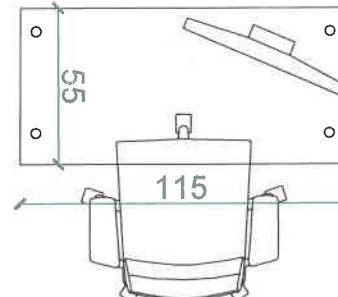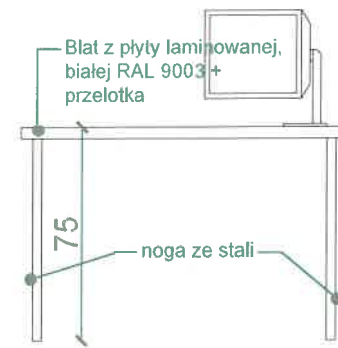


BIURKO "M9" POM. 0.01

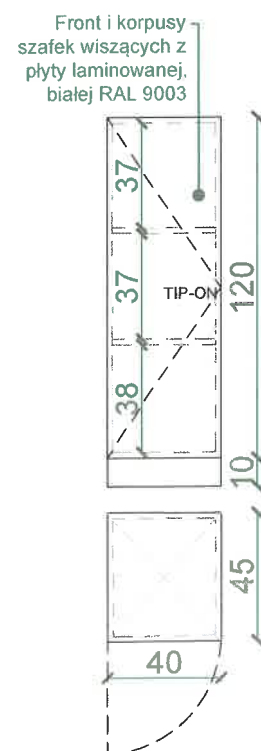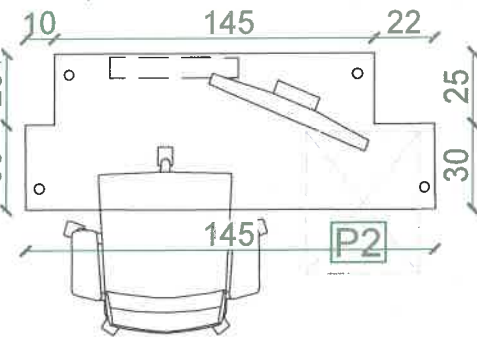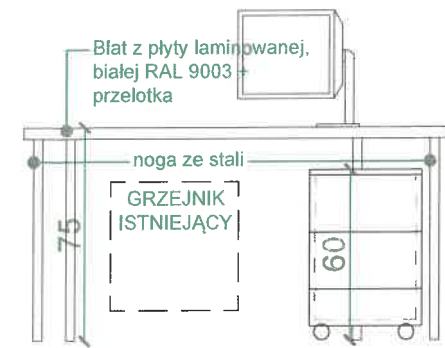


SZAFKA BIUROWA "M10" POM. 0.01

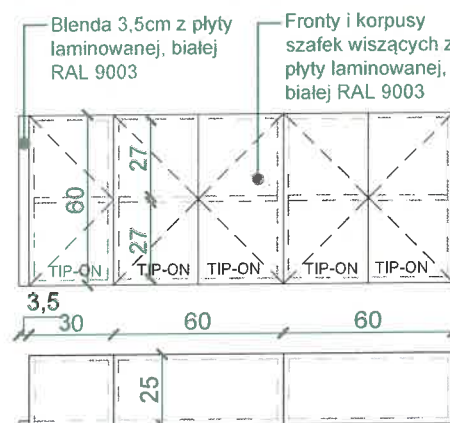

SZAFKI WISZĄCE "M11" POM. 0.02

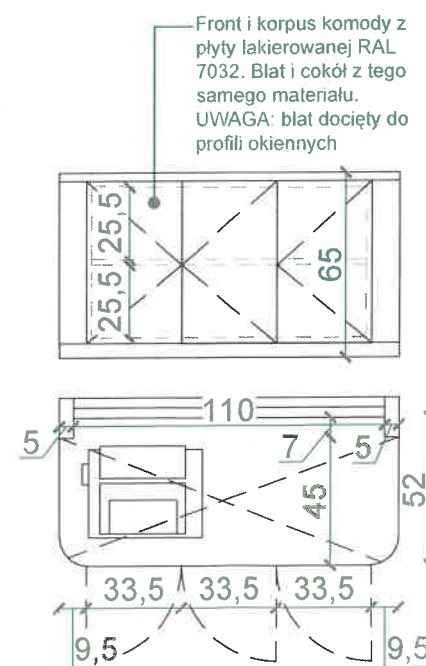


KOMODA . POM. 0.06





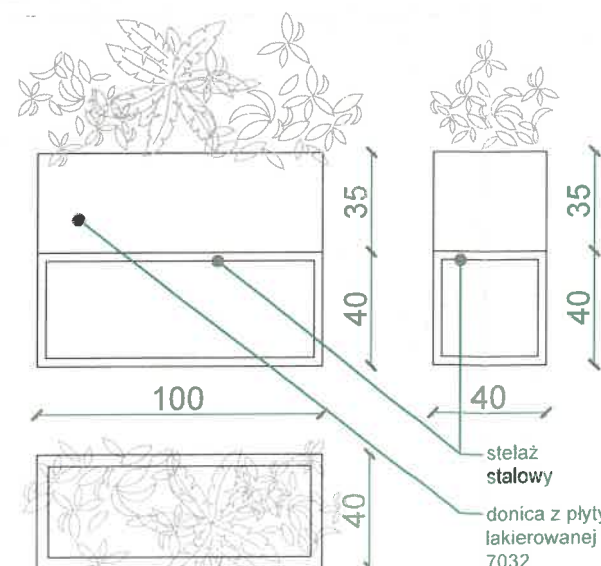


DONICA WOLNOSTOJĄCA . POM. 0.06



PROJEKT:		
PROJEKT WYKONAWCZY ZMIAN ARANŻACJI RECEPCJI W BUDYNKU BANKOWEGO FUNDUSZU GWARANCYJNEGO		
LOKALIZACJA INWESTYCJI:		
UL KS. IGNACEGO JANA SKORUPKI 4, WARSZAWA, DZ.NR 22/1		
INWESTOR:		
Bankowy Fundusz Gwarancyjny "BFG", ul ks. Ignacego Jana Skorupki 4, 00-546 Warszawa		
JEDNOSTKA PROJEKTOWA:		
 deko Sp. z o. o. ul.Jana Styki 6, lok. 1, 03-928 Warszawa NIP: 1133124575, tel: 22 610 41 93		
PROJEKTANT PROWADZĄCY:		PODPIS
mgr inż. arch. Beata Korwin-Szymanowska, nr upr. proj. MA/008/03		
OPRACOWAŁ:		
arch. wnętrz Bartłomiej Stolarczyk		
ASYSTENT:		
inż. arch. wnętrz Agata Szymecka		
FAZA:		BRANŻA:
PROJEKT WYKONAWCZY		ARCHITEKTURA
KONDYGNACJA:		
PARTER		
NAZWA RYSUNKU:		
ZABUDOWY MEBLOWE - POM. 0.01, 0.02, 0.06		
DATA:	SKALA:	NR RYSUNKU:
13.04.2026	-	A13a

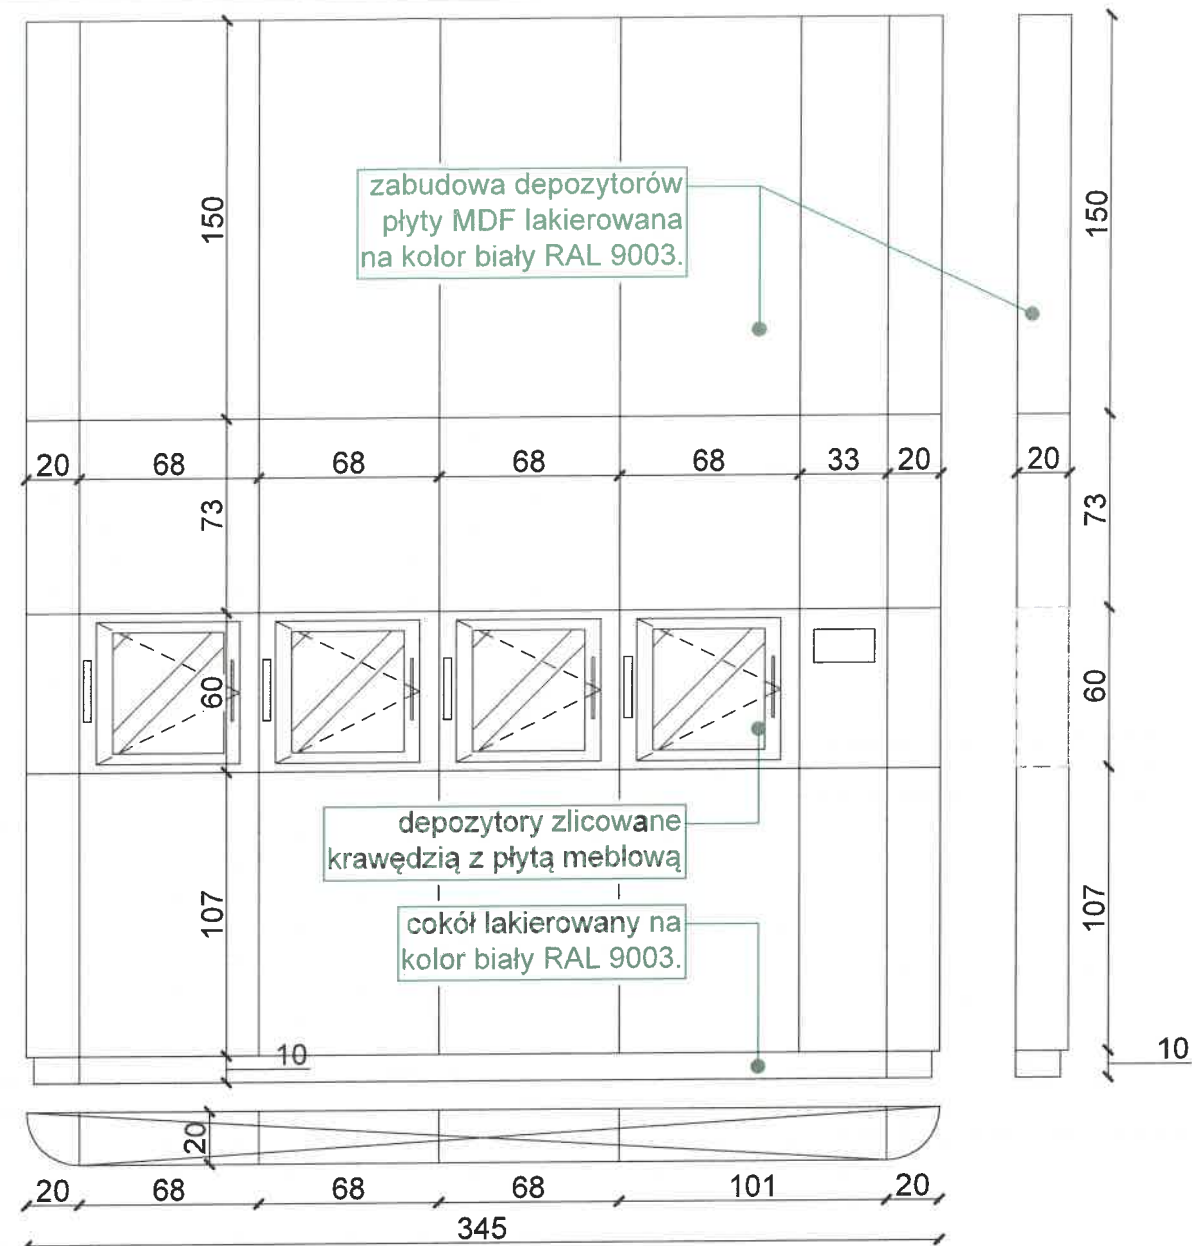


ZABUDOWA DEPOZYTORÓW KLUCZY POM. 0.04

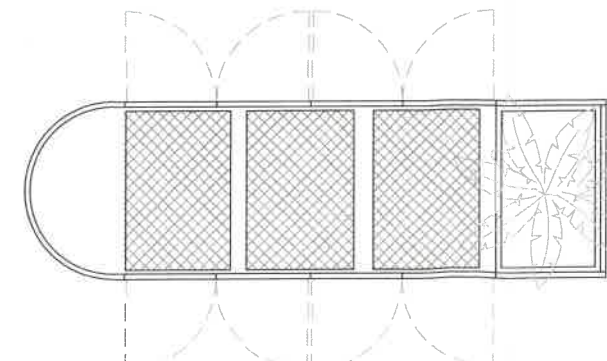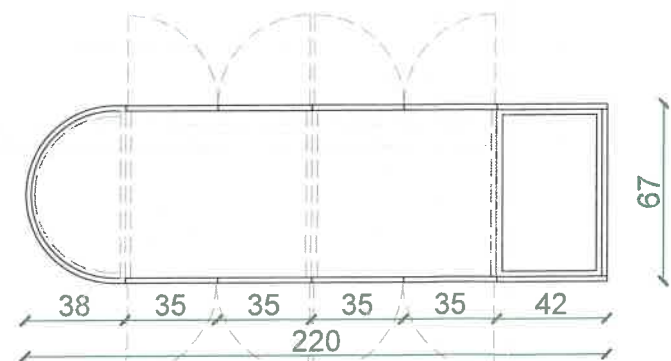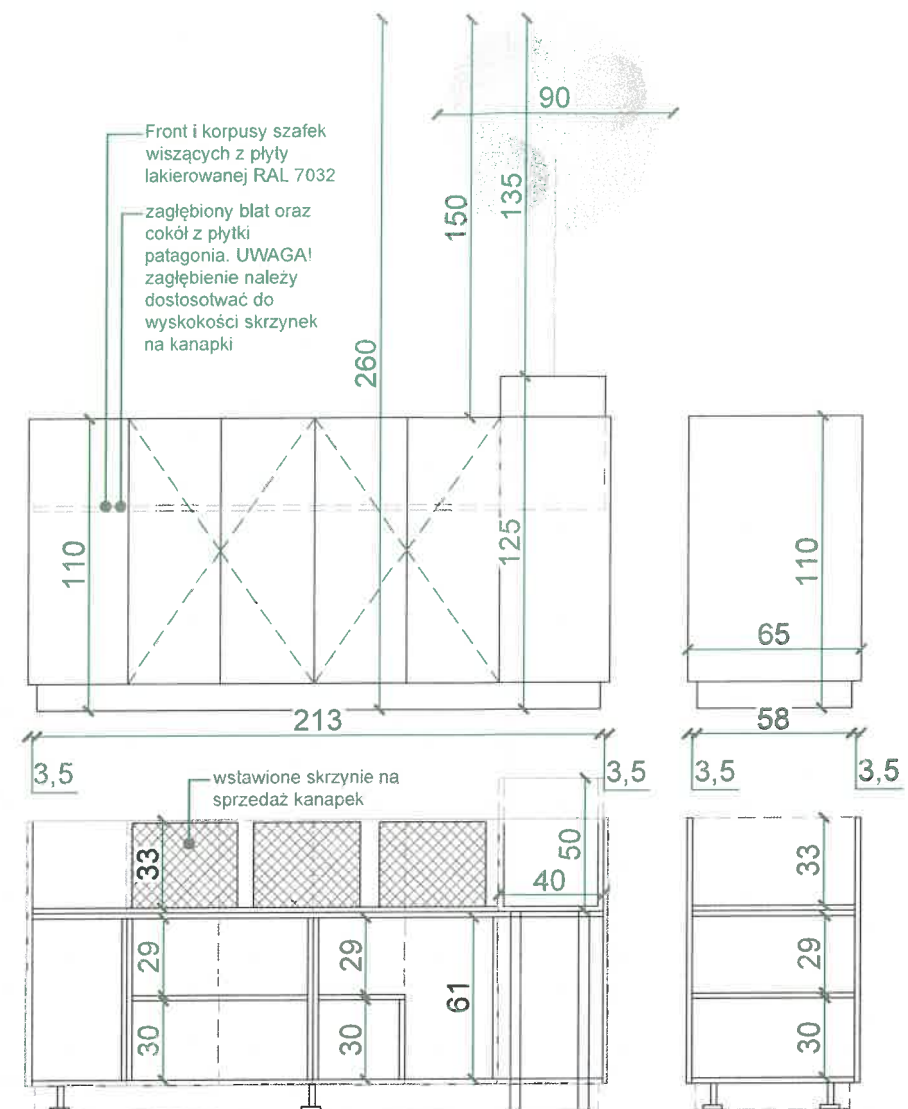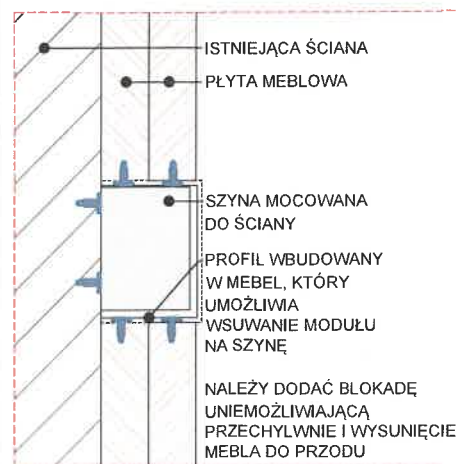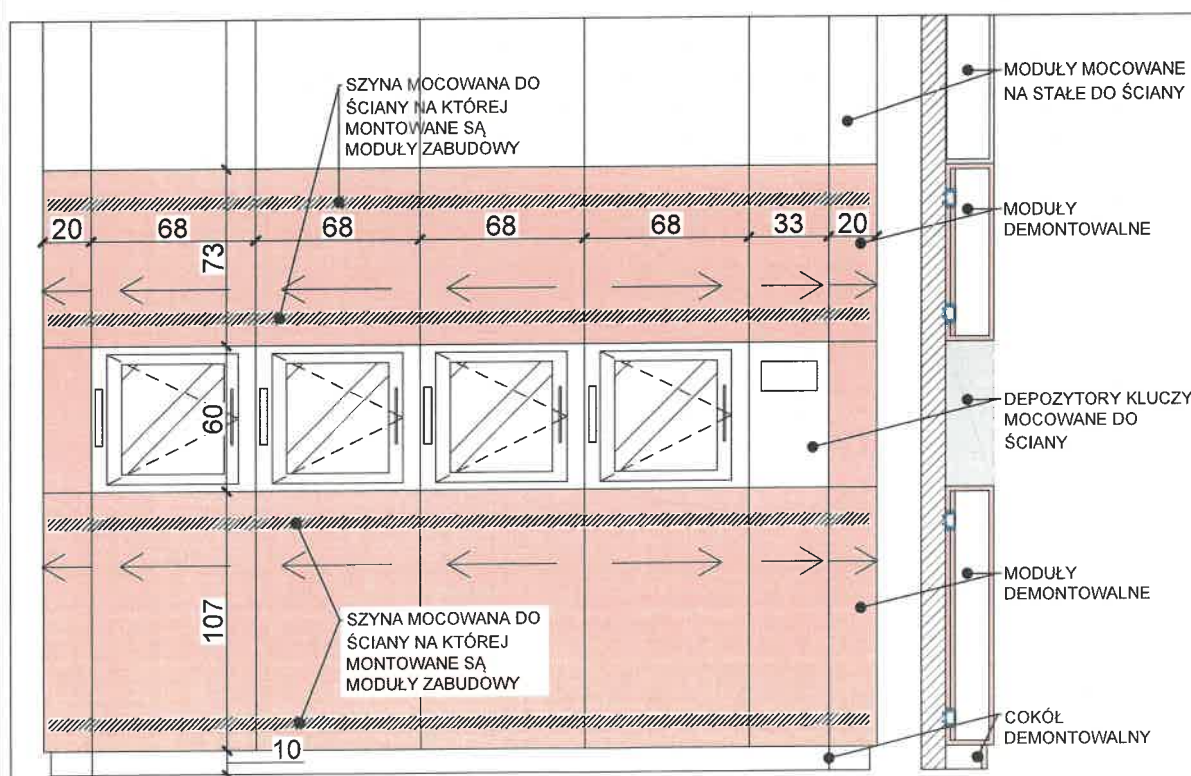


MEBEL WOLNOSTOJĄCY. POM. 0.05

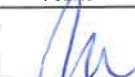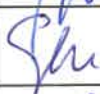
PROJEKT:		
PROJEKT WYKONAWCZY ZMIAN ARANŻACJI RECEPCJI W BUDYNKU BANKOWEGO FUNDUSZU GWARANCYJNEGO		
LOKALIZACJA INWESTYCJI:		
UL KS. IGNACEGO JANA SKORUPKI 4, WARSZAWA, DZ.NR 22/1		
INWESTOR:		
Bankowy Fundusz Gwarancyjny "BFG", ul ks. Ignacego Jana Skorupki 4, 00-546 Warszawa		
JEDNOSTKA PROJEKTOWA:		
 deko Sp. z o. o. ul. Jana Styki 6, lok. 1, 03-928 Warszawa NIP: 1133124575, tel: 22 610 41 93		
		PODRIS
PROJEKTANT PROWADZĄCY:		
mgr inż. arch. Beata Korwin-Szymanowska, nr upr. proj. MA/008/03		
OPRACOWAŁ:		
arch. wnętrz Bartłomiej Stolarczyk		
ASYSTENT:		
inż. arch. wnętrz Agata Szymeczka		
FAZA:		BRANŻA:
PROJEKT WYKONAWCZY		ARCHITEKTURA
KONDYGNACJA:		
PARTER		
NAZWA RYSUNKU:		
ZABUDOWY MEBLOWE - POM. 0.04, 0.05		
DATA:	SKALA:	NR RYSUNKU:
13.04.2026	-	A13b

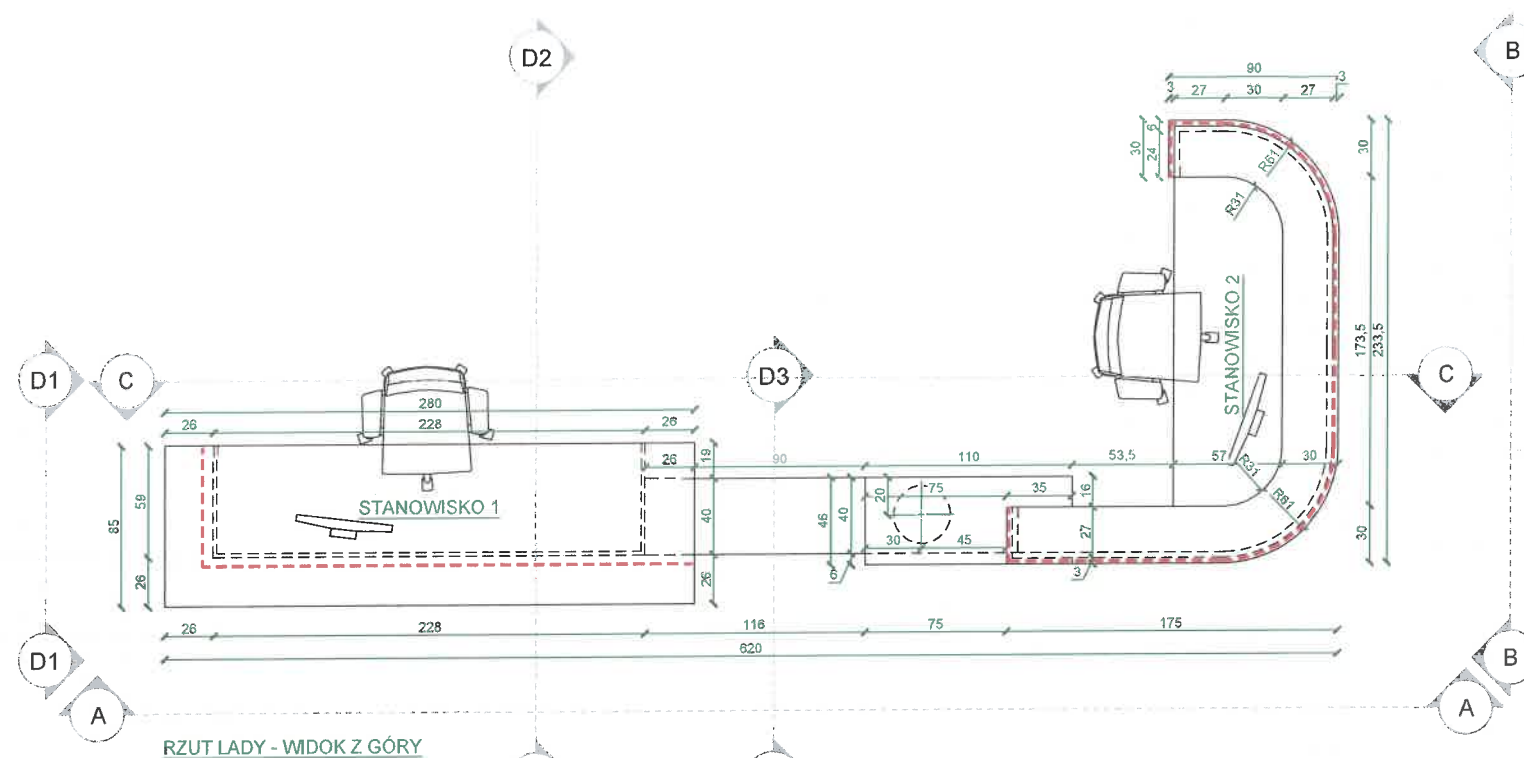


RZUT LADY - WIDOK Z GÓRY

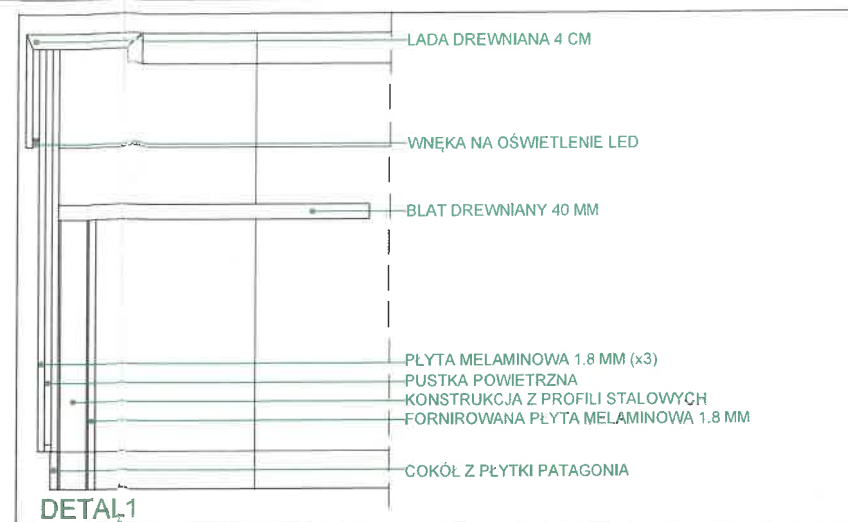

DETAL 1

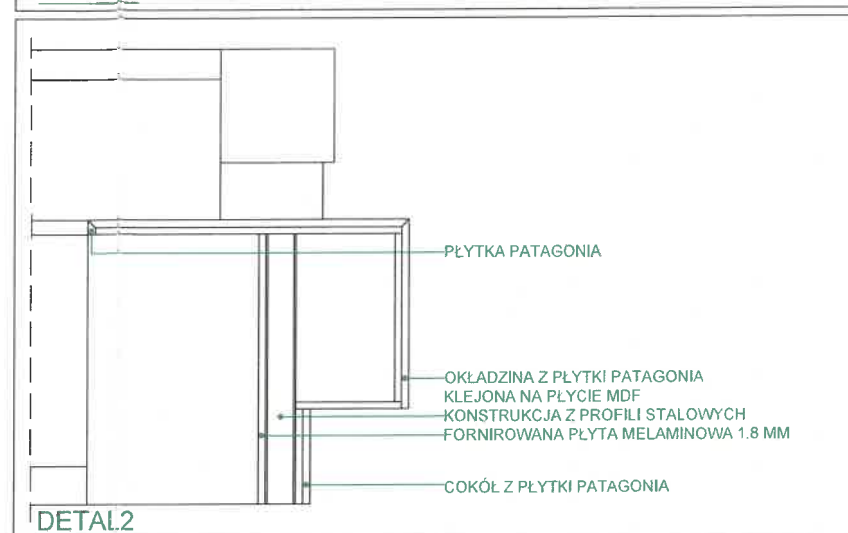


DETAL 2

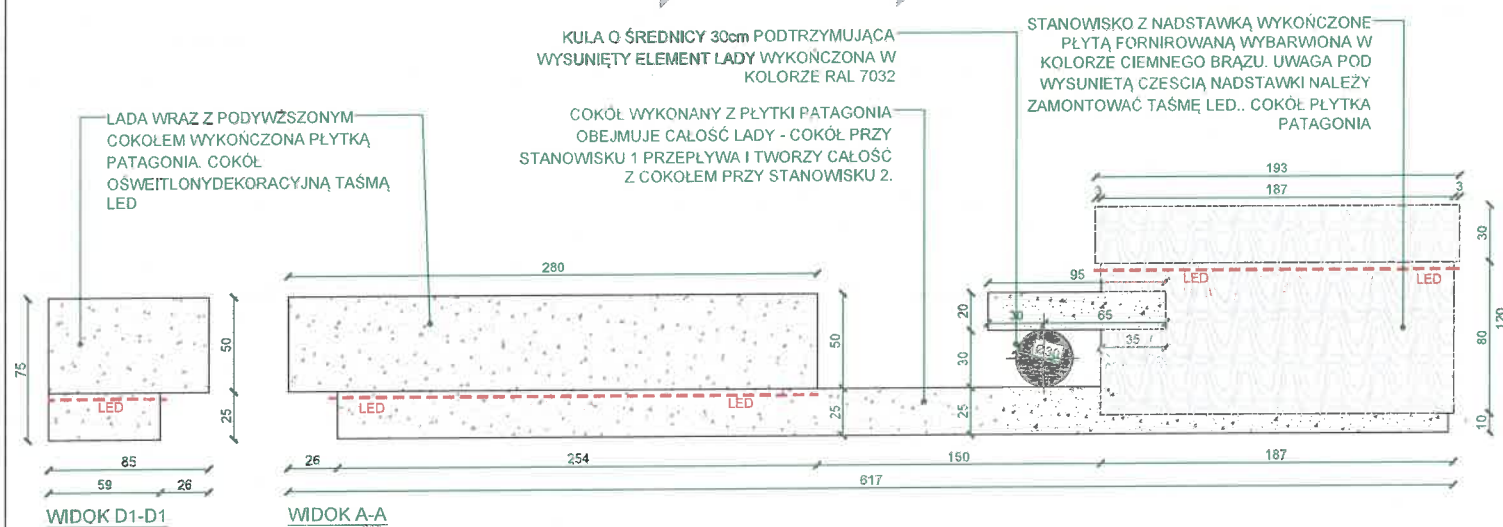


WIDOK D1-D1


WIDOK A-A

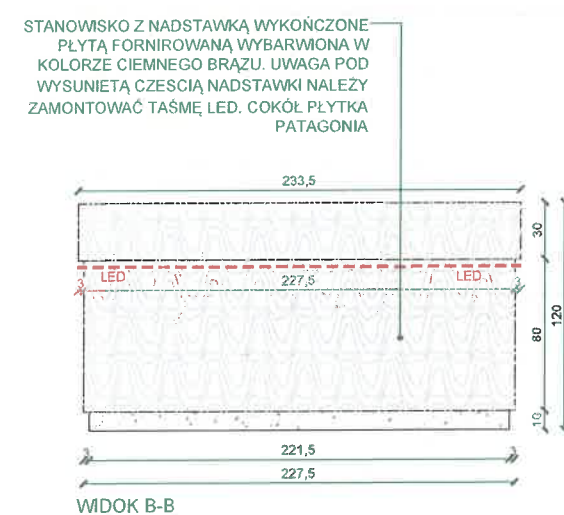


WIDOK B-B

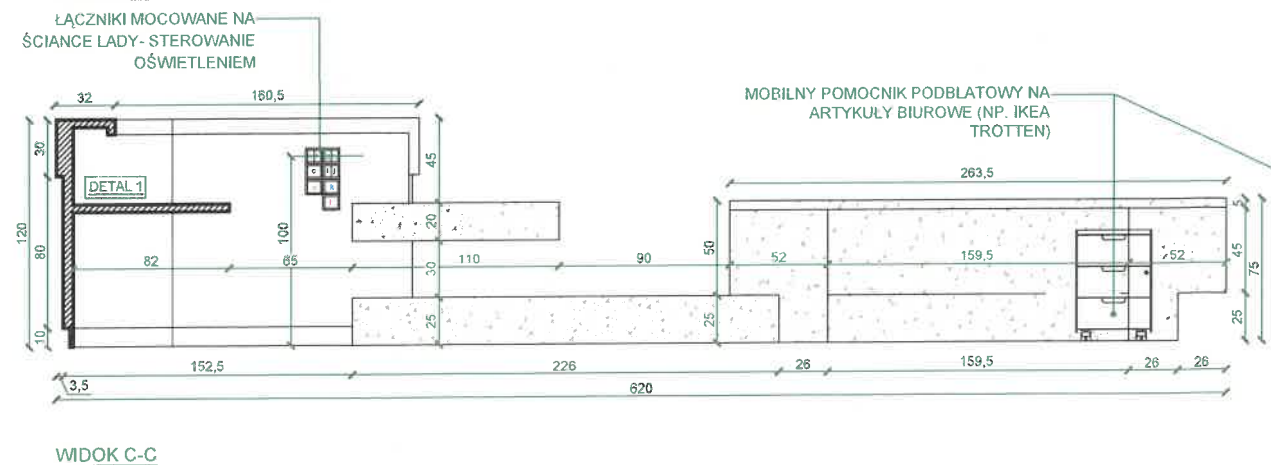

WIDOK C-C

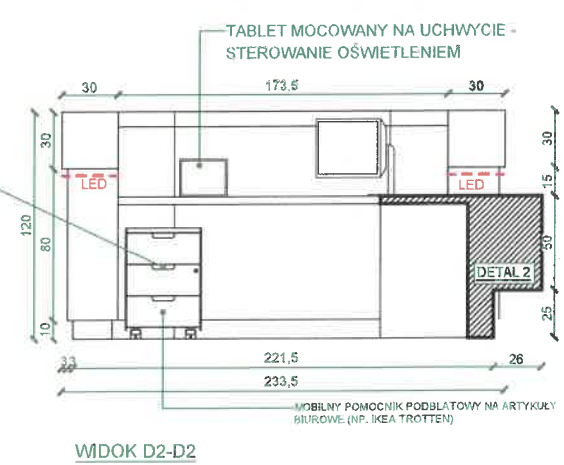


WIDOK D2-D2

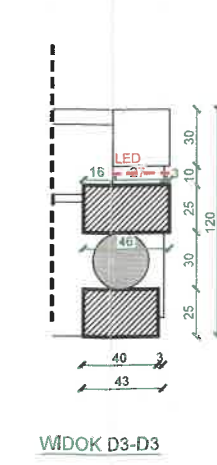


WIDOK D3-D3

PROJEKT:		
PROJEKT WYKONAWCZY ZMIAN ARANŻACJI RECEPCJI W BUDYNKU BANKOWEGO FUNDUSZU GWARANCYJNEGO		
LOKALIZACJA INWESTYCJI:		
UL KS. IGNACEGO JANA SKORUPKI 4, WARSZAWA, DZ.NR 22/1		
INWESTOR:		
Bankowy Fundusz Gwarancyjny "BFG", ul ks. Ignacego Jana Skorupki 4, 00-546 Warszawa		
JEDNOSTKA PROJEKTOWA:		
 deko Sp. z o. o. ul. Jana Styki 6, lok. 1, 03-928 Warszawa NIP: 1133124575, tel: 22 610 41 93		
PROJEKTANT PROWADZĄCY:		PODPIS
mgr inż. arch. Beata Korwin-Szymanowska, nr upr. proj. MA/008/03		
OPRACOWAŁ:		
arch. wnętrz Bartłomiej Stolarczyk		
ASYSTENT:		
inż. arch. wnętrz Agata Szymiecka		
FAZA:		BRANŻA:
PROJEKT WYKONAWCZY		ARCHITEKTURA
KONDYGNACJA:		
PARTER		
NAZWA RYSUNKU:		
ZABUDOWY MEBLOWE - POM. 0.05		
DATA:	SKALA:	NR RYSUNKU:
13.04.2026	-	A13c







RZUT KARNISZY I ZASŁON - SALA SPOTKAŃ

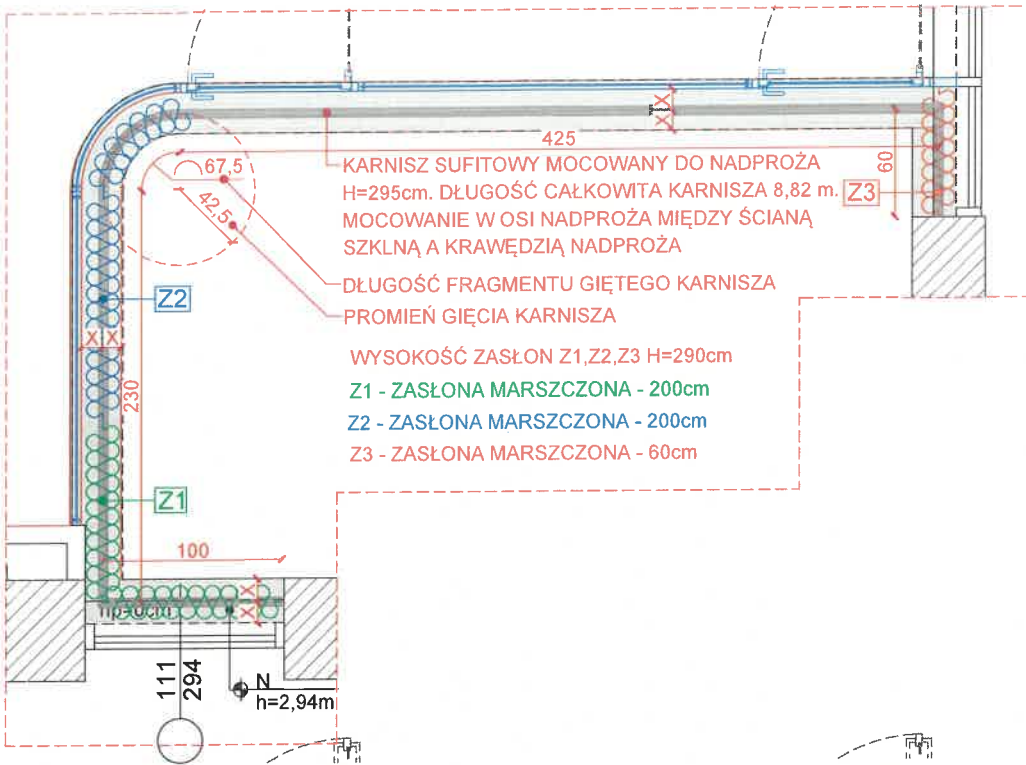


RZUT ZASŁON PO ROZSUNIĘCIU - SALA SPOTKAŃ

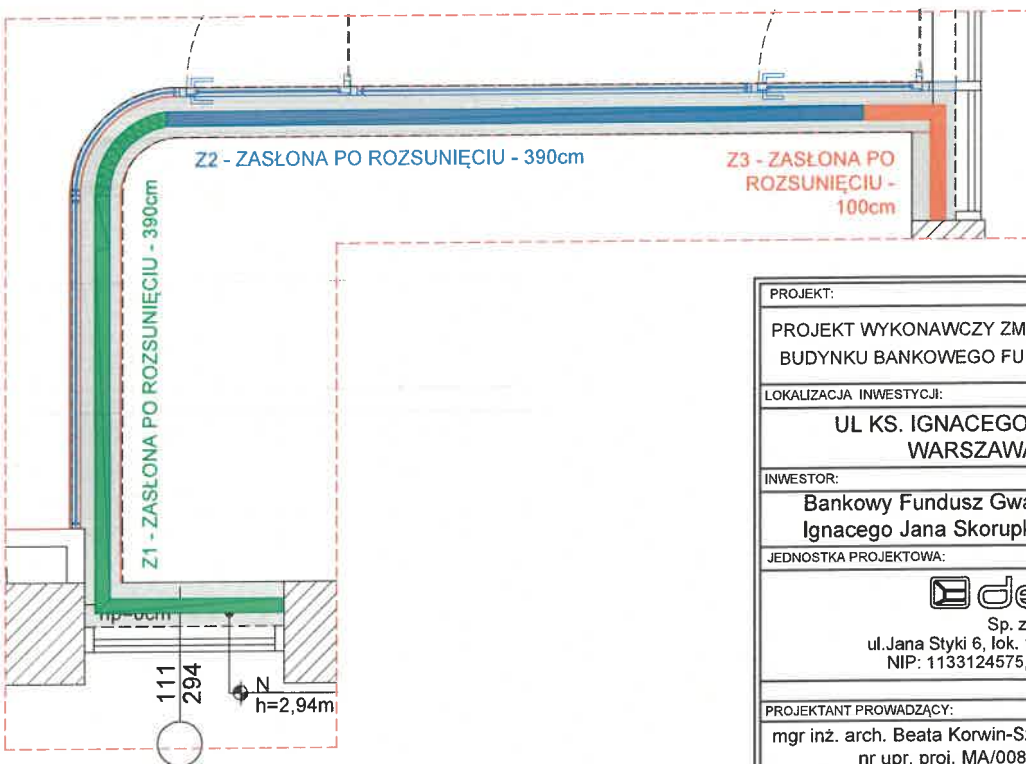

PROJEKT:		
PROJEKT WYKONAWCZY ZMIAN ARANŻACJI RECEPCJI W BUDYNKU BANKOWEGO FUNDUSZU GWARANCYJNEGO		
LOKALIZACJA INWESTYCJI:		
UL KS. IGNACEGO JANA SKORUPKI 4, WARSZAWA, DZ.NR 22/1		
INWESTOR:		
Bankowy Fundusz Gwarancyjny "BFG", ul ks. Ignacego Jana Skorupki 4, 00-546 Warszawa		
JEDNOSTKA PROJEKTOWA:		
 Sp. z o. o. ul.Jana Styki 6, lok. 1, 03-928 Warszawa NIP: 1133124575, tel: 22 610 41 93		
PROJEKTANT PROWADZĄCY:		PODPIS
mgr inż. arch. Beata Korwin-Szymanowska, nr upr. proj. MA/008/03		
OPRACOWAŁ:		
arch. wnętrz Bartłomiej Stolarczyk		
ASYSTENT:		
inż. arch. wnętrz Agata Szymecka		
FAZA:		
BRANŻA:		
PROJEKT WYKONAWCZY	ARCHITEKTURA	
KONDYGNACJA:		
PARTER		
NAZWA RYSUNKU:		
RZUT KARNISZY I ZASŁON		
DATA:	SKALA:	NR RYSUNKU:
13.04.2026	-	A14

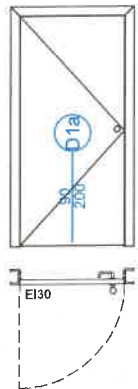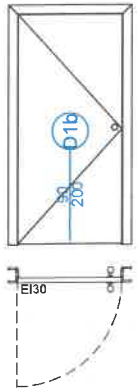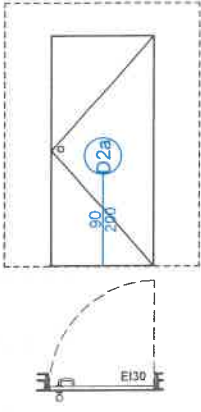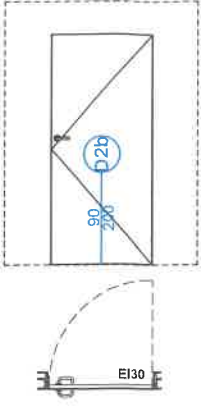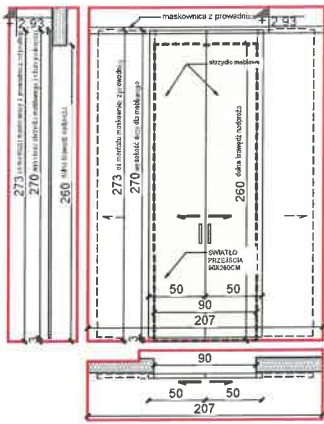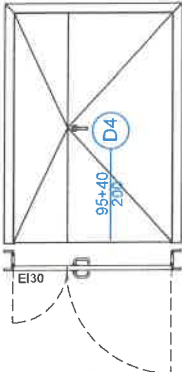ZESTAWIENIE STOLARKI - DRZWI WEWNĘTRZNE, PRZEGRODY MEBLOWE						
SYMBOL	D1a	D1b	D2a	D2b	D3	D4
SCHEMAT						
MODEL	ISTNIEJĄCE	ISTNIEJĄCE	DO USTALENIA PRZEZ GW	DO USTALENIA PRZEZ GW	PRZEGRODA MEBLOWA, DWUSKRZYDŁOWA, ROZSUWANA, PRZEGRODA WYKONANA NA ZAMÓWIENIE	ISTNIEJĄCE
OŚCIEŻNICA	ISTNIEJĄCA OKLEJONA FOLIĄ SAMOPRZYLEPNĄ FIRMY 3M W KOLORZE RAL 9003	ISTNIEJĄCA OKLEJONA FOLIĄ SAMOPRZYLEPNĄ FIRMY 3M W KOLORZE RAL 9003	OŚCIEŻNICA UKRYTA ALUMINIOWA	OŚCIEŻNICA UKRYTA ALUMINIOWA	-	ISTNIEJĄCA OKLEJONA FOLIĄ SAMOPRZYLEPNĄ FIRMY 3M W KOLORZE RAL 9003
PRZYLGA	BEZPRZYLGOWE	BEZPRZYLGOWE	PRZECIWPZYLGA (OTWIERANE DO WEWNĄTRZ)	PRZECIWPZYLGA (OTWIERANE DO WEWNĄTRZ)	-	BEZPRZYLGOWE
WYMIAR OTWORU (S/H)	-	-	PROJEKTOWANY OTWÓR DRZWIOWY NALEŻY DOSTOSOWAĆ DO WYMIARÓW WEDŁUG PRODUCENTA DRZWI	ISTNIEJĄCY OTWÓR DRZWIOWY NALEŻY DOSTOSOWAĆ DO WYMIARÓW WEDŁUG PRODUCENTA DRZWI	90/260cm	-
WEWNĘTRZNY WYMIAR OŚCIEŻNICY (S/H)	90/200	90/200	90/200	90/200	50+50/270 (wymiar skrzydła meblowego)	95+40/200
LEWE "L" / PRAWE "P"	L	P	L	P	L	P-95, L-40
ILOŚĆ "L"/"P"	-	-	1	1	1	-
SUMA	-	-	1	2	2	-
SKRZYDŁO	OKLEJENIE ISTNIEJĄCYCH SKRZYDEŁ DRZWIOWYCH FOLIĄ ARCHITEKTONICZNĄ SAMOPRZYLEPNĄ FIRMY 3M W KOLORZE RAL 9003	OKLEJENIE ISTNIEJĄCYCH SKRZYDEŁ DRZWIOWYCH FOLIĄ ARCHITEKTONICZNĄ SAMOPRZYLEPNĄ FIRMY 3M W KOLORZE RAL 9003	SKRZYDŁO WYPEŁNIENIE - PŁYTA WIÓROWA OTWOROWA WZMOCNIONA WEWNĘTRZNYM RAMIAKIEM. CAŁOŚĆ OBŁOŻONA PŁYTĄ HDF. SKRZYDŁO PRZYGOTOWANE DO DALEJSZEGO WYKOŃCZENIA SZKŁEM LACOBEL.	SKRZYDŁO WYPEŁNIENIE - PŁYTA WIÓROWA OTWOROWA WZMOCNIONA WEWNĘTRZNYM RAMIAKIEM. CAŁOŚĆ OBŁOŻONA PŁYTĄ HDF. SKRZYDŁO PRZYGOTOWANE DO DALEJSZEGO WYKOŃCZENIA SZKŁEM LACOBEL.	SKRZYDŁO 50CM PRZESUWNE X 2 SZT. MASKOWNICA PŁASKA. KOMPLETNY SYSTEM PRZESUWNY UCHWYT KRAWĘDZIOWY SREBRNY X 2 SZT. SKRZYDŁA W KOLORZE BIAŁYM	OKLEJENIE ISTNIEJĄCYCH SKRZYDEŁ DRZWIOWYCH FOLIĄ ARCHITEKTONICZNĄ SAMOPRZYLEPNĄ FIRMY 3M W KOLORZE RAL 9003
KLASA ODPORNOŚCI OGNIOWEJ DRZWI	ISTNIEJĄCE PARAMETRY	ISTNIEJĄCE PARAMETRY	Ei30	Ei30	-	ISTNIEJĄCE PARAMETRY
SYSTEN KONTROLI DOSTĘPU "SKD"	ISTNIEJĄCA JEDNOSTRONNA	ISTNIEJĄCA DWUSTRONNA	TAK - JEDNOSTRONNIE	-	-	-
IZOLACYJNOŚĆ AKUSTYCZNA	ISTNIEJĄCE PARAMETRY	ISTNIEJĄCE PARAMETRY	Rw 32-37 dB	Rw 32-37 dB	-	ISTNIEJĄCE PARAMETRY
SAMOZAMYKACZ CHOWANY W SKRZYDLE DRZWI Z REGULACJĄ BLOKADY DRZWI	ISTNIEJĄCY	ISTNIEJĄCY	TAK	TAK	-	TAK
ZAWIASY 3 SZTUKI	ISTNIEJĄCE	ISTNIEJĄCE	NIKLOWANE	NIKLOWANE	-	ISTNIEJĄCE
ZAMEK	ISTNIEJĄCY	ISTNIEJĄCY	-	-	-	ISTNIEJĄCE
KLAMKA	GAŁKO-KLAMKA, PORTA DORO SREBRNA, ROZETA	GAŁKO-GAŁKA, PORTA DORO SREBRNA, ROZETA	GAŁKO-KLAMKA, PORTA DORO SREBRNA, ROZETA	KLAMKA-KLAMKA, PORTA DORO SREBRNA, ROZETA	Uchwyt Srebrny	KLAMKA-KLAMKA, PORTA DORO SREBRNA, ROZETA
ELEKTROZACZEP/ZAWÓR	-	-	-	-	-	-
ELEKTROTRZYMACZ	-	-	-	-	-	-
MASTER KEY SYSTEM	-	-	-	-	-	-
PODCIĘCIE SKRZYDŁA DRZWI	-	-	-	-	TAK, 3cm	-
COKÓŁ SKRZYDŁA DRZWI	-	-	-	-	-	-
INNE	-	-	-	-	-	-
UWAGA: 1. WYMIARY OTWORU MONTAŻOWEGO WG WYTYCZNYCH PRODUCENTA DRZWI, 2. OŚCIEŻNICE DOBRAĆ DO SZROKOŚCI ŚCIAN WG ZALECEŃ PRODUCENTA DRZWI, 3. LICOWANIE DO ŚCIAN OD STRONY RECEPCJI 4. PRÓBKI WYKOŃCZEŃ DO AKCEPTACJI PRZEZ INWESTORA PRZED ZAMÓWIENIEM.						

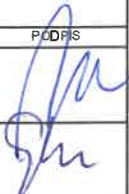PROJEKT:		
PROJEKT WYKONAWCZY ZMIAN ARANŻACJI RECEPCJI W BUDYNKU BANKOWEGO FUNDUSZU GWARANCYJNEGO		
LOKALIZACJA INWESTYCJI:		
UL KS. IGNACEGO JANA SKORUPKI 4, WARSZAWA, DZ.NR 22/1		
INWESTOR:		
Bankowy Fundusz Gwarancyjny "BFG", ul ks. Ignacego Jana Skorupki 4, 00-546 Warszawa		
JEDNOSTKA PROJEKTOWA:		
 Sp. z o. o. ul.Jana Styki 6, lok. 1, 03-928 Warszawa NIP: 1133124575, tel: 22 610 41 93		
		PODPIS
PROJEKTANT PROWADZĄCY:		
mgr inż. arch. Beata Korwin-Szymanowska, nr upr. proj. MA/008/03		
OPRACOWAŁ:		
arch. wnętrz Bartłomiej Stolarczyk		
ASYSTENT:		
inż. arch. wnętrz Agata Szymeczka		
FAZA:		BRANŻA:
PROJEKT WYKONAWCZY		ARCHITEKTURA
KONDYGNACJA:		
PARTER		
NAZWA RYSUNKU:		
ZESTAWIENIE DRZWI PŁYTOWYCH		
DATA:	SKALA:	NR RYSUNKU:
13.04.2026	-	A15




SYMBOL	DS1 + SS1	DS2 + SS2
SCHEMAT		
OPIS	ŚCIANA SZKLANA W WIATROŁAPIE Z ELEMENTAMI ZAOKRĄGLONYMI Z DRZWIAMI DWUSKRZYDŁOWYMI	ŚCIANA SZKLANA DO SALI SPOTKAŃ Z ELEMENTAMI ZAOKRĄGLONYMI Z DRZWIAMI JEDNOSKRZYDŁOWYMI
WYMIAR OTWORU (S/H)	185+185+330/295	495,5+246,5/295
WEWNĘTRZNY WYMIAR OŚCIEŻNICY (S/H)	90+90/290	90+90/290
LEWE "L" / PRAWE "P"	L 1 (90CM)	L 2
IŁOŚĆ "L"/"P"	1 (90CM)	1 (90CM)
SUMA	2	2
KOLORYSTYKA	PROFILE STALOWE LAKIEROWANE NA KOLOR RAL 7032 (CIEMNY KASZMIR). PROFILE GIĘTE PO ŁUKU	PROFILE STALOWE LAKIEROWANE NA KOLOR RAL 7032 (CIEMNY KASZMIR). PROFILE GIĘTE PO ŁUKU
SZKLENIE	SZKŁO HARTOWANE PRZEZROCZYSTE 6mm, DWA FRAGMENTY PO ŁUKU WYKONANE ZE SZKŁA LAMINOWANEGO GIĘTEGO	SZKŁO HARTOWANE PRZEZROCZYSTE 6mm, W CZĘŚCI ŚCIANY SZKŁO STRUKTURALNE FUSING HARTOWANE 6mm ORAZ JEDEN FRAGMENT PO ŁUKU WYKONANY ZE SZKŁA LAMINOWANEGO GIĘTEGO
KLASA ODPORNOŚCI OGNIOWEJ	-	-
SYSTEM KONTROLI DOSTĘPU "SKD"	-	-
SAMOZAMYKACZ CHOWANY W SKRZYDLE DRZWI Z BLOKADĄ OTWARCIA DO 90ST.	TAK	TAK
IZOLACYJNOŚĆ AKUSTYCZNA	BEZ WYMAGAŃ	BEZ WYMAGAŃ
ZAWIASY	UKRYTE Z SAMOZAMYKACZEM	UKRYTE Z SAMOZAMYKACZEM
ZAMEK	STANDARDOWY, PROFIL BEZPIECZNY	STANDARDOWY, PROFIL BEZPIECZNY
KLAMKA	POCHWYT 80CM, STAL NIERDZEWNA	POCHWYT 80CM, STAL NIERDZEWNA
ELEKTROZACZEP/ZAWÓR	-	-
ELEKTROTRZYMACZ	-	-
MASTER KEY SYSTEM	-	-
INNE		

UWAGA: 1. WYMIARY OTWORU MONTAŻOWEGO WG WYTĘCZNYCH PRODUCENTA DRZWI.
2. LICOWANIE DO NADPROŻY OD STRONY RECEPCJI
3. RYSUNKI WARSZTATOWE I PRÓBKI WYKOŃCZEŃ DO AKCEPTACJI PRZEZ INWESTORA PRZED ZAMÓWIENIEM.

PROJEKT:		
PROJEKT WYKONAWCZY ZMIAN ARANŻACJI RECEPCJI W BUDYNKU BANKOWEGO FUNDUSZU GWARANCYJNEGO		
LOKALIZACJA INWESTYCJI:		
UL KS. IGNACEGO JANA SKORUPKI 4, WARSZAWA, DZ.NR 22/1		
INWESTOR:		
Bankowy Fundusz Gwarancyjny "BFG", ul ks. Ignacego Jana Skorupki 4, 00-546 Warszawa		
JEDNOSTKA PROJEKTOWA:		
 Sp. z o. o. ul. Jana Styki 6, lok. 1, 03-928 Warszawa NIP: 1133124575, tel: 22 610 41 93		
PROJEKTANT PROWADZĄCY:		PODPIS
mgr inż. arch. Beata Korwin-Szymanowska, nr upr. proj. MA/008/03		
OPRACOWAŁ:		
arch. wnętrz Bartłomiej Stolarczyk		
ASYSTENT:		
inż. arch. wnętrz Agata Szymecka		
FAZA:		BRANŻA:
PROJEKT WYKONAWCZY		ARCHITEKTURA
KONDYGNACJA:		
PARTER		
NAZWA RYSUNKU:		
ZESTAWIENIE ŚCIANEK SZKLANYCH		
DATA:	SKALA:	NR RYSUNKU:
13.04.2026	-	A16

zakres prac przewiduje relokację wymienionych punktów i urządzeń w obrębie istniejących obwodów, linii oraz pętli instalacyjnych, bez dokonywania jakichkolwiek modyfikacji w centrali SAP oraz szafach sterowniczych systemu nagłośnienia informacyjnego. Prace dostosowawcze ograniczają się do montażu nowych puszek instalacyjnych, wykucia bruzd kablowych, montażu florboxów, wymiany elementów zewnętrznych osprzętu (obudowy gniazd, ramki), montażu opraw i urządzeń końcowych w ich nowych lokalizacjach, wymianie okablowania oraz okablowania strukturalnego łącząc z LAN przy całkowitym zachowaniu dotychczasowej struktury i parametrów technicznych całej instalacji. W pomieszczeniu technicznym należy przenieść istniejące gniazda zasilające elementy wyposażenia zgodnie z projektowan


aranżacją.

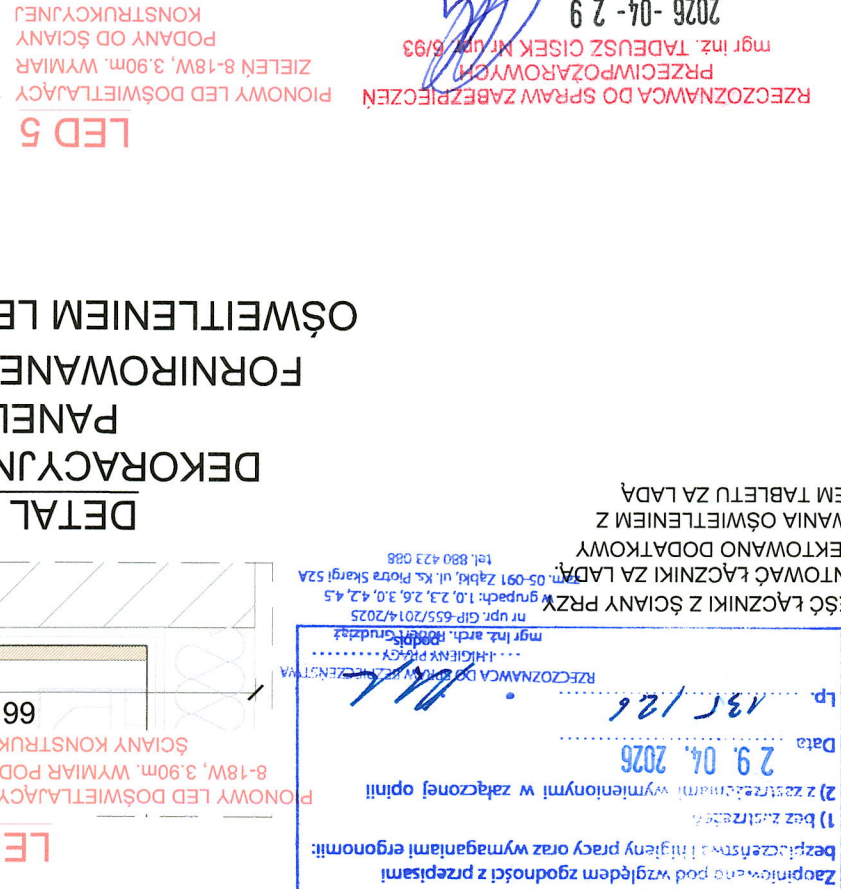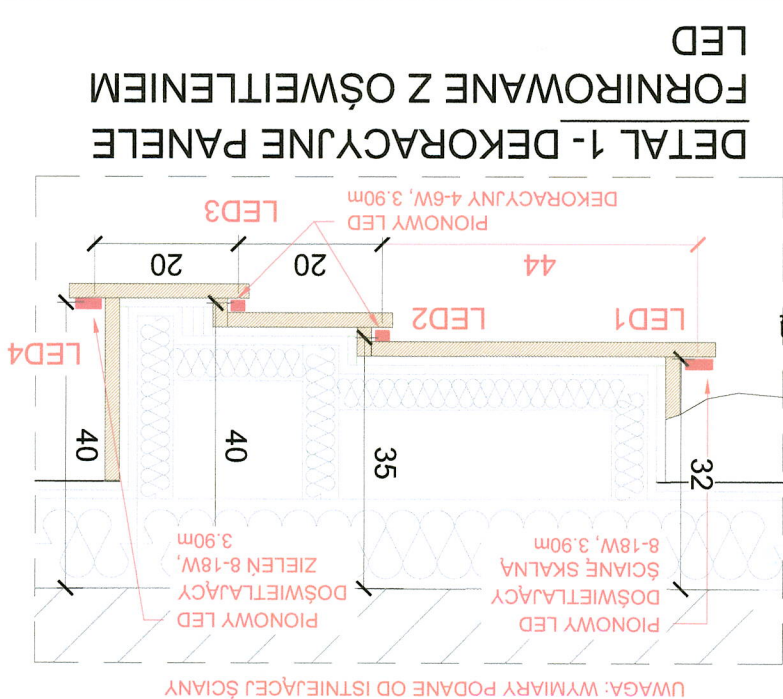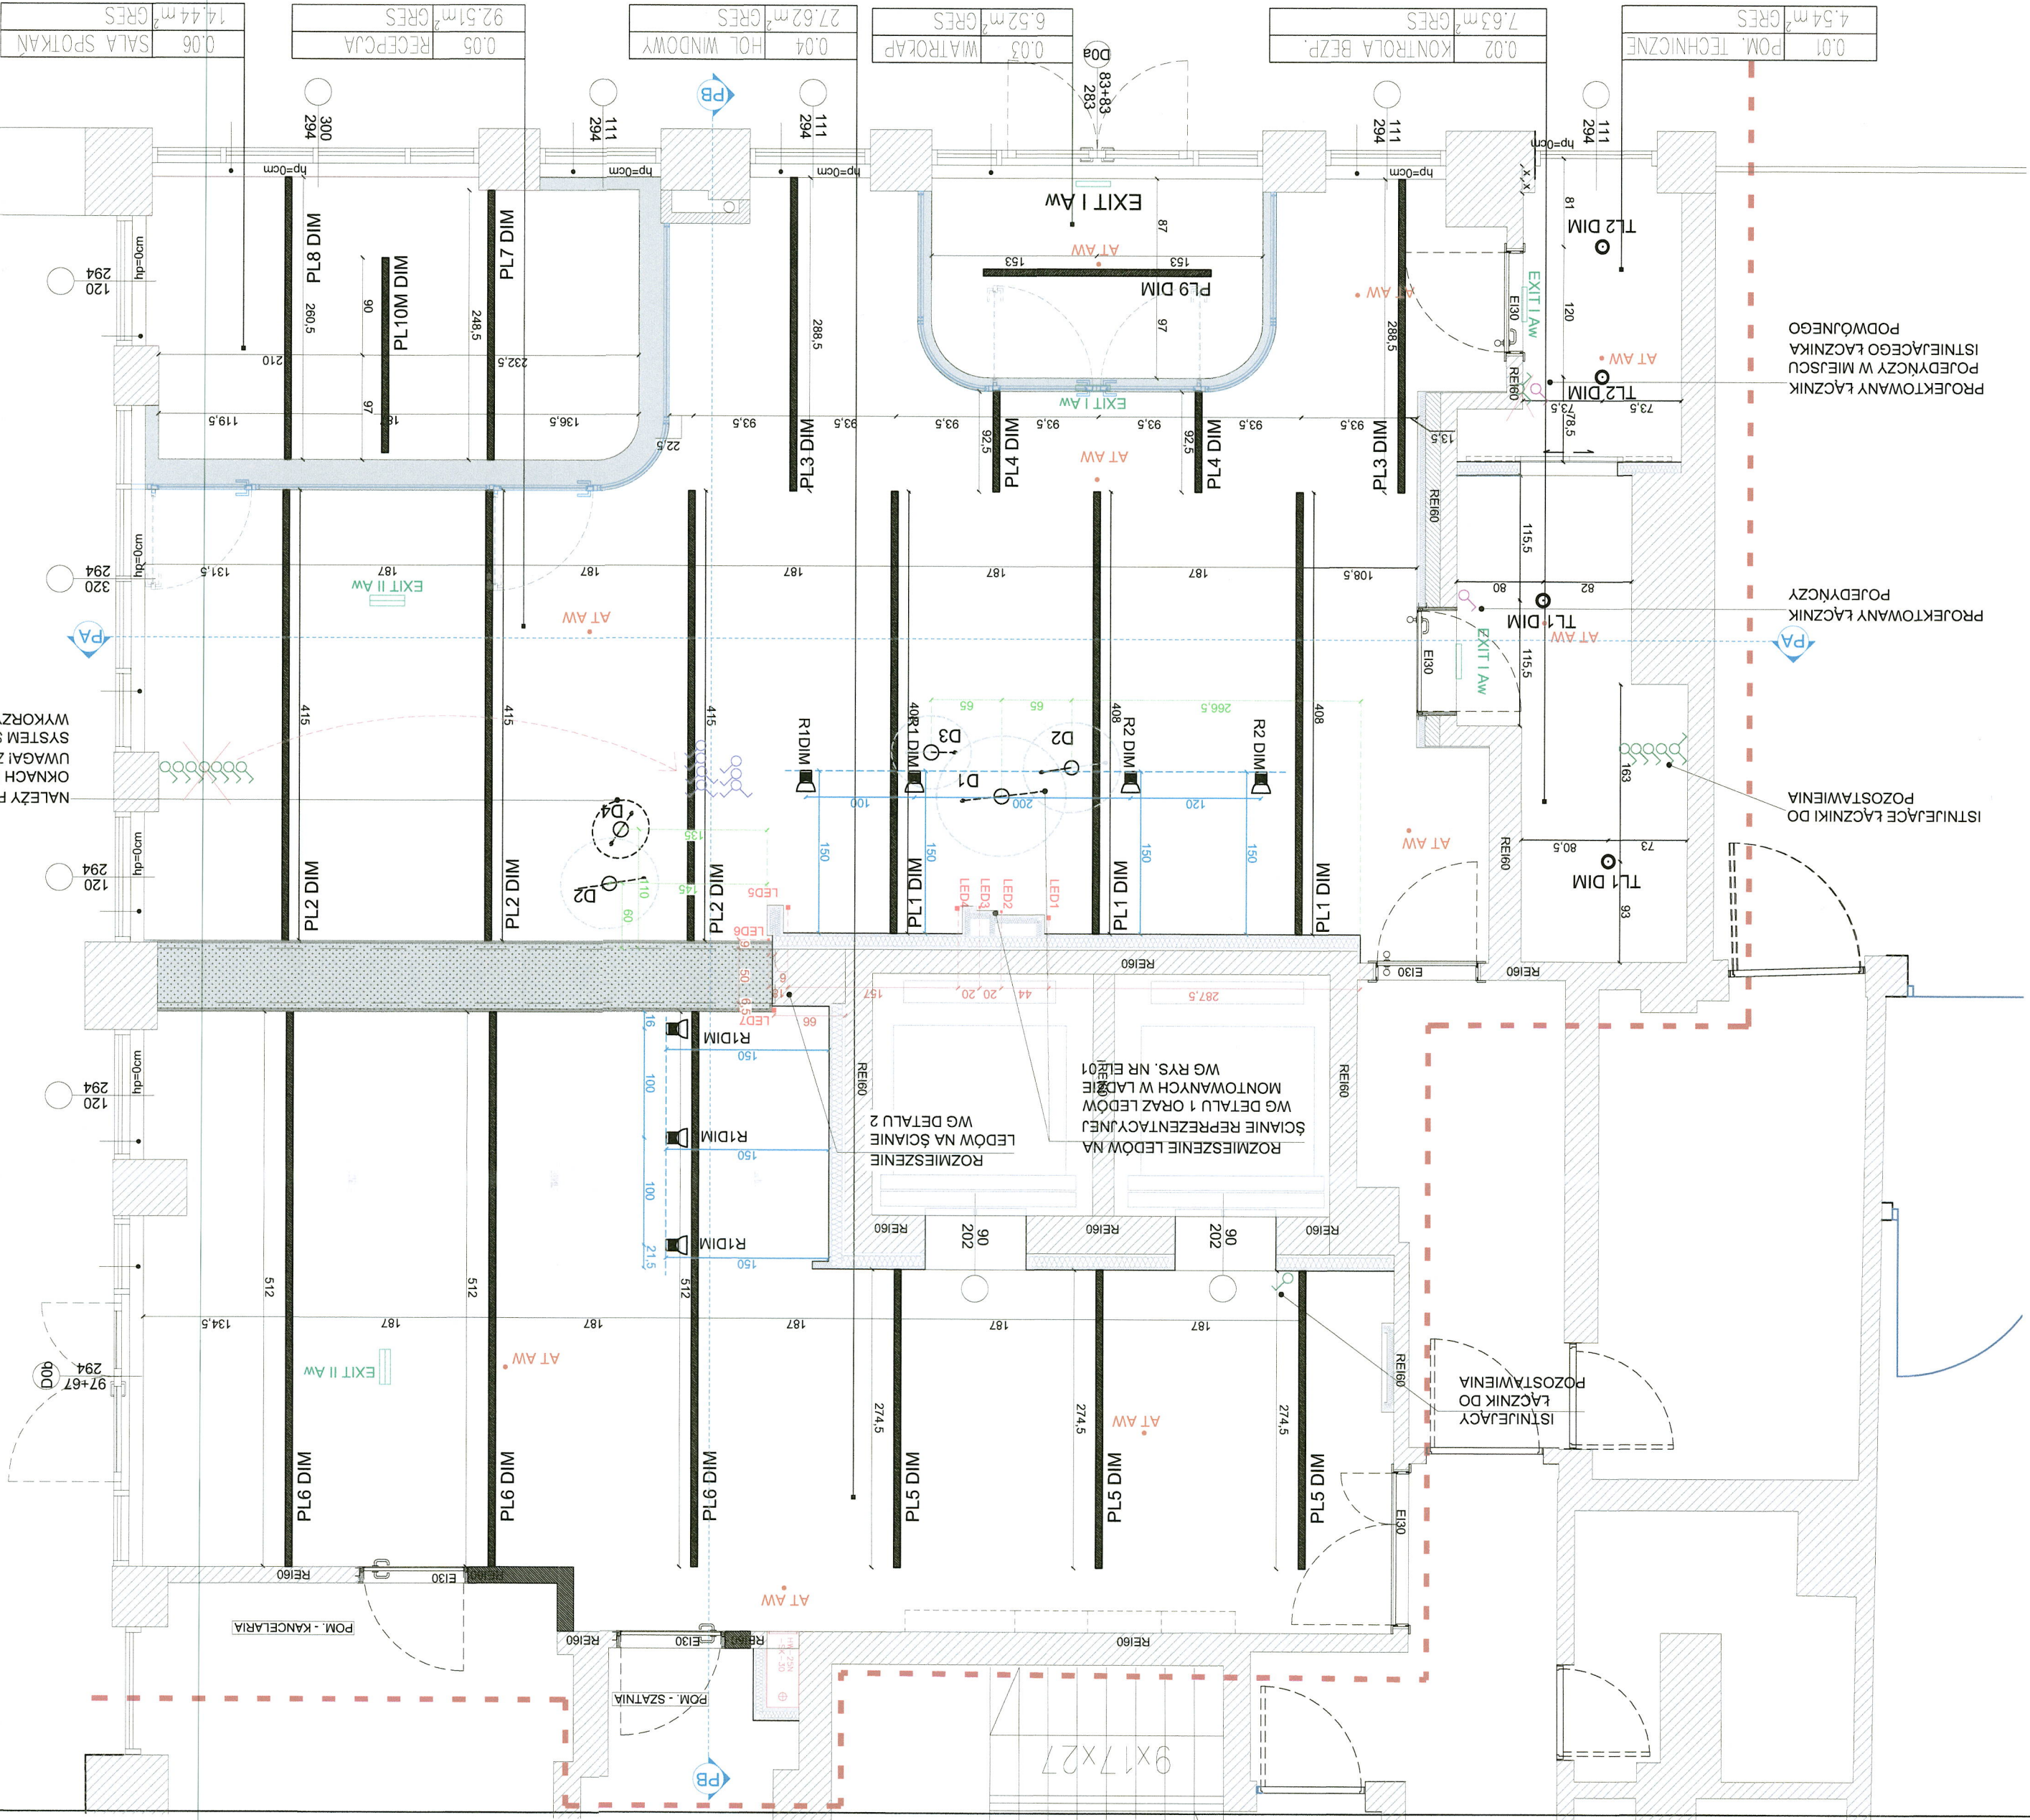


PROJEKT	PROJEKT WYKONAWCZY ZMIAN ARANŻACJI RECEPCJI W BUDYNKU BANKOWEGO FUNDUSZU GWARANCYJNEGO
LOKALIZACJA INWESTYCJI:	UL KS. IGNACEGO JANA SKORUPKI 4, WARSZAWA, DZ.NR 22/1
INWESTOR:	Bankowy Fundusz Gwarancyjny "BFG", ul. ks. Ignacego Jana Skorupki 4, 00-546 Warszawa
JEDNOSTKA PROJEKTOWA:	Sp. z o.o. ul. Jana Świąki 6, lok. 1, 03-928 Warszawa NIP: 1133124575, tel: 22 610 41 93
PROJEKTANT PROJEKTOWA:	mgr inż. Marek Szveda upr. nr PO/0210/PO/0E/13
OPRACOWAŁ:	mgr inż. Tomasz Kiedrowski
DATA:	13.04.2026
SKALA:	1:50
EL. 02A	RZUT OŚWIECZENIA - OPRAWY
NAZWA RYSUNKU:	PROJEKT WYKONAWCZY
KODYFICATOR:	BRANŻA: ELEKTRYCZNA
PARTER	
NR RYSUNKU:	

LEGENDA - ZESTAWIENIE OPRAW OŚWIECZENIOWYCH
PL1 DIM - Spectralighting - PROFILITE 60 Suspended DI PLX HE/840, L=4080mm, RAL9005, DIM
PL2 DIM - Spectralighting - PROFILITE 60 Suspended DI PLX HE/840, L=4150mm, RAL9005, DIM
PL3 DIM - Spectralighting - PROFILITE 60 Suspended DI PLX HE/840, L=2885mm, RAL9005, DIM
PL4 DIM - Spectralighting - PROFILITE 60 Suspended DI PLX HE/840, L=1025mm, RAL9005, DIM
PL5 DIM - Spectralighting - PROFILITE 60 Suspended DI PLX HE/840, L=2745mm, RAL9005, DIM
PL6 DIM - Spectralighting - PROFILITE 60 Suspended DI PLX HE/840, L=5120mm, RAL9005, DIM
PL7 DIM - Spectralighting - PROFILITE 60 Suspended DI PLX HE/840, L=2485mm, RAL9005, DIM
PL8 DIM - Spectralighting - PROFILITE 60 Suspended DI PLX HE/840, L=2605mm, RAL9005, DIM
PL9 DIM - Spectralighting - PROFILITE 60 Suspended DI PLX HE/840, L=2105mm, RAL9005, DIM
PL10 DIM - Spectralighting - PROFILITE 60 Suspended DI Mitr-P HE/840, L=1800mm, RAL9005, DIM
TL1 DIM - Spectralighting - TALIS 130 Surface Frost 940, 46d, 800mA, IP44/20, RAL9016 DIM
TL2 DIM - Spectralighting - TALIS 130 Surface Frost 940, 46d, 250mA, IP44/20, RAL9016 DIM
R1 DIM - Spectralighting - DAISY 80 Base Surface Frost 940, flower, RAL9005, DIM
R2 DIM - Spectralighting - DAISY 80 Base Surface Frost 940, 58d, 500mA, RAL9005, DIM
D1 - Spectralighting - New Works Tense fl.120cm (21220)
D2 - Spectralighting - New Works Tense fl.90cm (21210)
D3 - Spectralighting - New Works Tense fl.70cm (21230)
D4 - Spectralighting - New Works Tense fl.55cm (21240)
AT AW - Spectralighting - ATOM FL LED 0000-AT-1h-NM-TS-CW-L015-IP20-9005-FT-RND + C111
LED1 - Dekoracyjna Taśma LED W ZATOPIONA SILIKONIE LED 10W, 24V, 4000K
LED2, LED3, LED4, LED5, LED6, LED8 (LADA) - Dekoracyjna Taśma LED W ZATOPIONA SILIKONIE LED 5W, 24V, 4000K


PROJEKT:	PROJEKT WYKONAWCZY ZMIAN ARANŻACJI RECEPCJI W BUDYNKU BANKOWOCZY FUNDUSZU GWARANCYJNEGO
LOKALIZACJA INWESTYCJI:	UL KS. IGNACEGO JANA SKORUPKI 4, WARSZAWA, DZ NR 22/1
INWESTOR:	Bankowy Fundusz Gwarancyjny "BFG", ul. ks. Ignacego Jana Skorpki 4, 00-546 Warszawa
JEDNOSTKA PROJEKTOWA:	 Sp. z o.o. ul. Jana Słowi 6, lok. 1, 03-928 Warszawa NIP: 1139124575, KRS: 26.610.41.93
PROJEKTANT PROJEKTOWA:	mgr inż. Marek Szveda upr. nr POM/2010/P.OOE/13
OPRACOWAŁ:	mgr inż. Tomasz Kiedrowski
	
FAZA:	BRANŻA
PROJEKT WYKONAWCZY	ELEKTRYCZNA
KONWEGIACJA:	
NAMNA RYSUNKU:	
DATA:	SKALA:
	NR RYSUNKU:
	EL_02B
	1:50

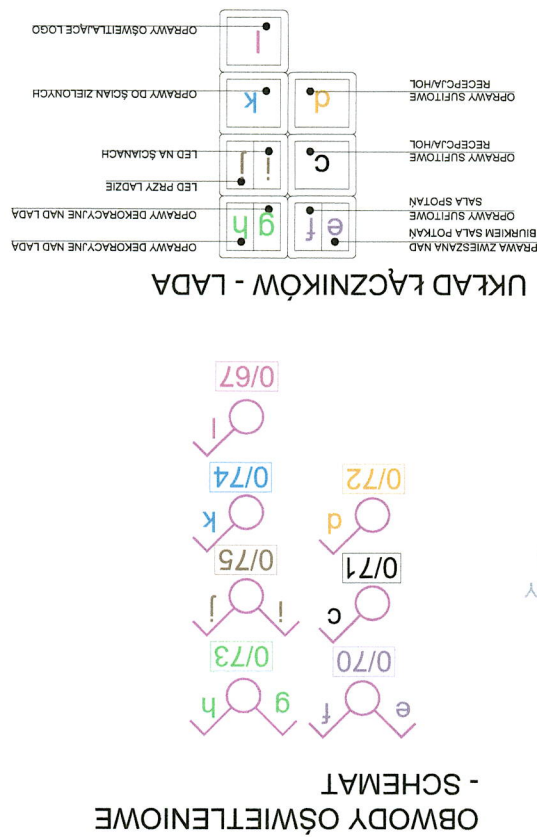

LEGENDA - ZESTAWIENIE OPRAW OŚWIELENIOWYCH	
PL1 DIM	-Spectralighting - PROFILITE 60 Suspended DI PLX HE/840, L=4080mm, RAL9005, DIM
PL2 DIM	-Spectralighting - PROFILITE 60 Suspended DI PLX HE/840, L=4150mm, RAL9005, DIM
PL3 DIM	-Spectralighting - PROFILITE 60 Suspended DI PLX HE/840, L=2885mm, RAL9005, DIM
PL4 DIM	-Spectralighting - PROFILITE 60 Suspended DI PLX HE/840, L=1025mm, RAL9005, DIM
PL5 DIM	-Spectralighting - PROFILITE 60 Suspended DI PLX HE/840, L=2745mm, RAL9005, DIM
PL6 DIM	-Spectralighting - PROFILITE 60 Suspended DI PLX HE/840, L=5120mm, RAL9005, DIM
PL7 DIM	-Spectralighting - PROFILITE 60 Suspended DI PLX HE/840, L=2485mm, RAL9005, DIM
PL8 DIM	-Spectralighting - PROFILITE 60 Suspended DI PLX HE/840, L=2605mmmm, RAL9005, DIM
PL9 DIM	-Spectralighting - PROFILITE 60 Suspended DI PLX HE/840, L=2105mm, RAL9005, DIM
PL10 DIM	-Spectralighting - PROFILITE 60 Suspended DI Micro-P HE/840, L=1800mm, RAL9005, DIM
TL1 DIM	-Spectralighting - TALIS 130 Surface Frost 940, 46d., 800mA, IP44/20, RAL9016 DIM
TL2 DIM	-Spectralighting - TALIS 130 Surface Frost 940, 46d., 250mA, IP44/20, RAL9016 DIM
R1 DIM	-Spectralighting - DAISY 80 Base Surface Frost 940, flowe, RAL9005, DIM
R2 DIM	-Spectralighting - DAISY 80 Base Surface Frost 940, 58d., 500mA, RAL9005, DIM
D1	-Spectralighting - New Works Tense f.120cm (21220)
D2	-Spectralighting - New Works Tense f.90cm (21210)
D3	-Spectralighting - New Works Tense f.70cm (21230)
D4	-Spectralighting - New Works Tense f.55cm (21240)
AT AW	-Spectralighting - ATOM FL LED 0000-AT-1h-NM-TS-CW-L015-IP20-9005-FT-RND + C111
LED1	Dekoracyjna Taśma LED W ZATOPIONA SILIKONIE LED 10W, 24V, 4000K
LED2, LED3, LED6, LED8 (LADA)	Dekoracyjna Taśma LED W ZATOPIONA SILIKONIE LED 5W, 24V, 4000K
LED4, LED5, LED7	Dekoracyjna Taśma LED W ZATOPIONA SILIKONIE LED 10W, 24V, Wodoodporna IP65, 4000K

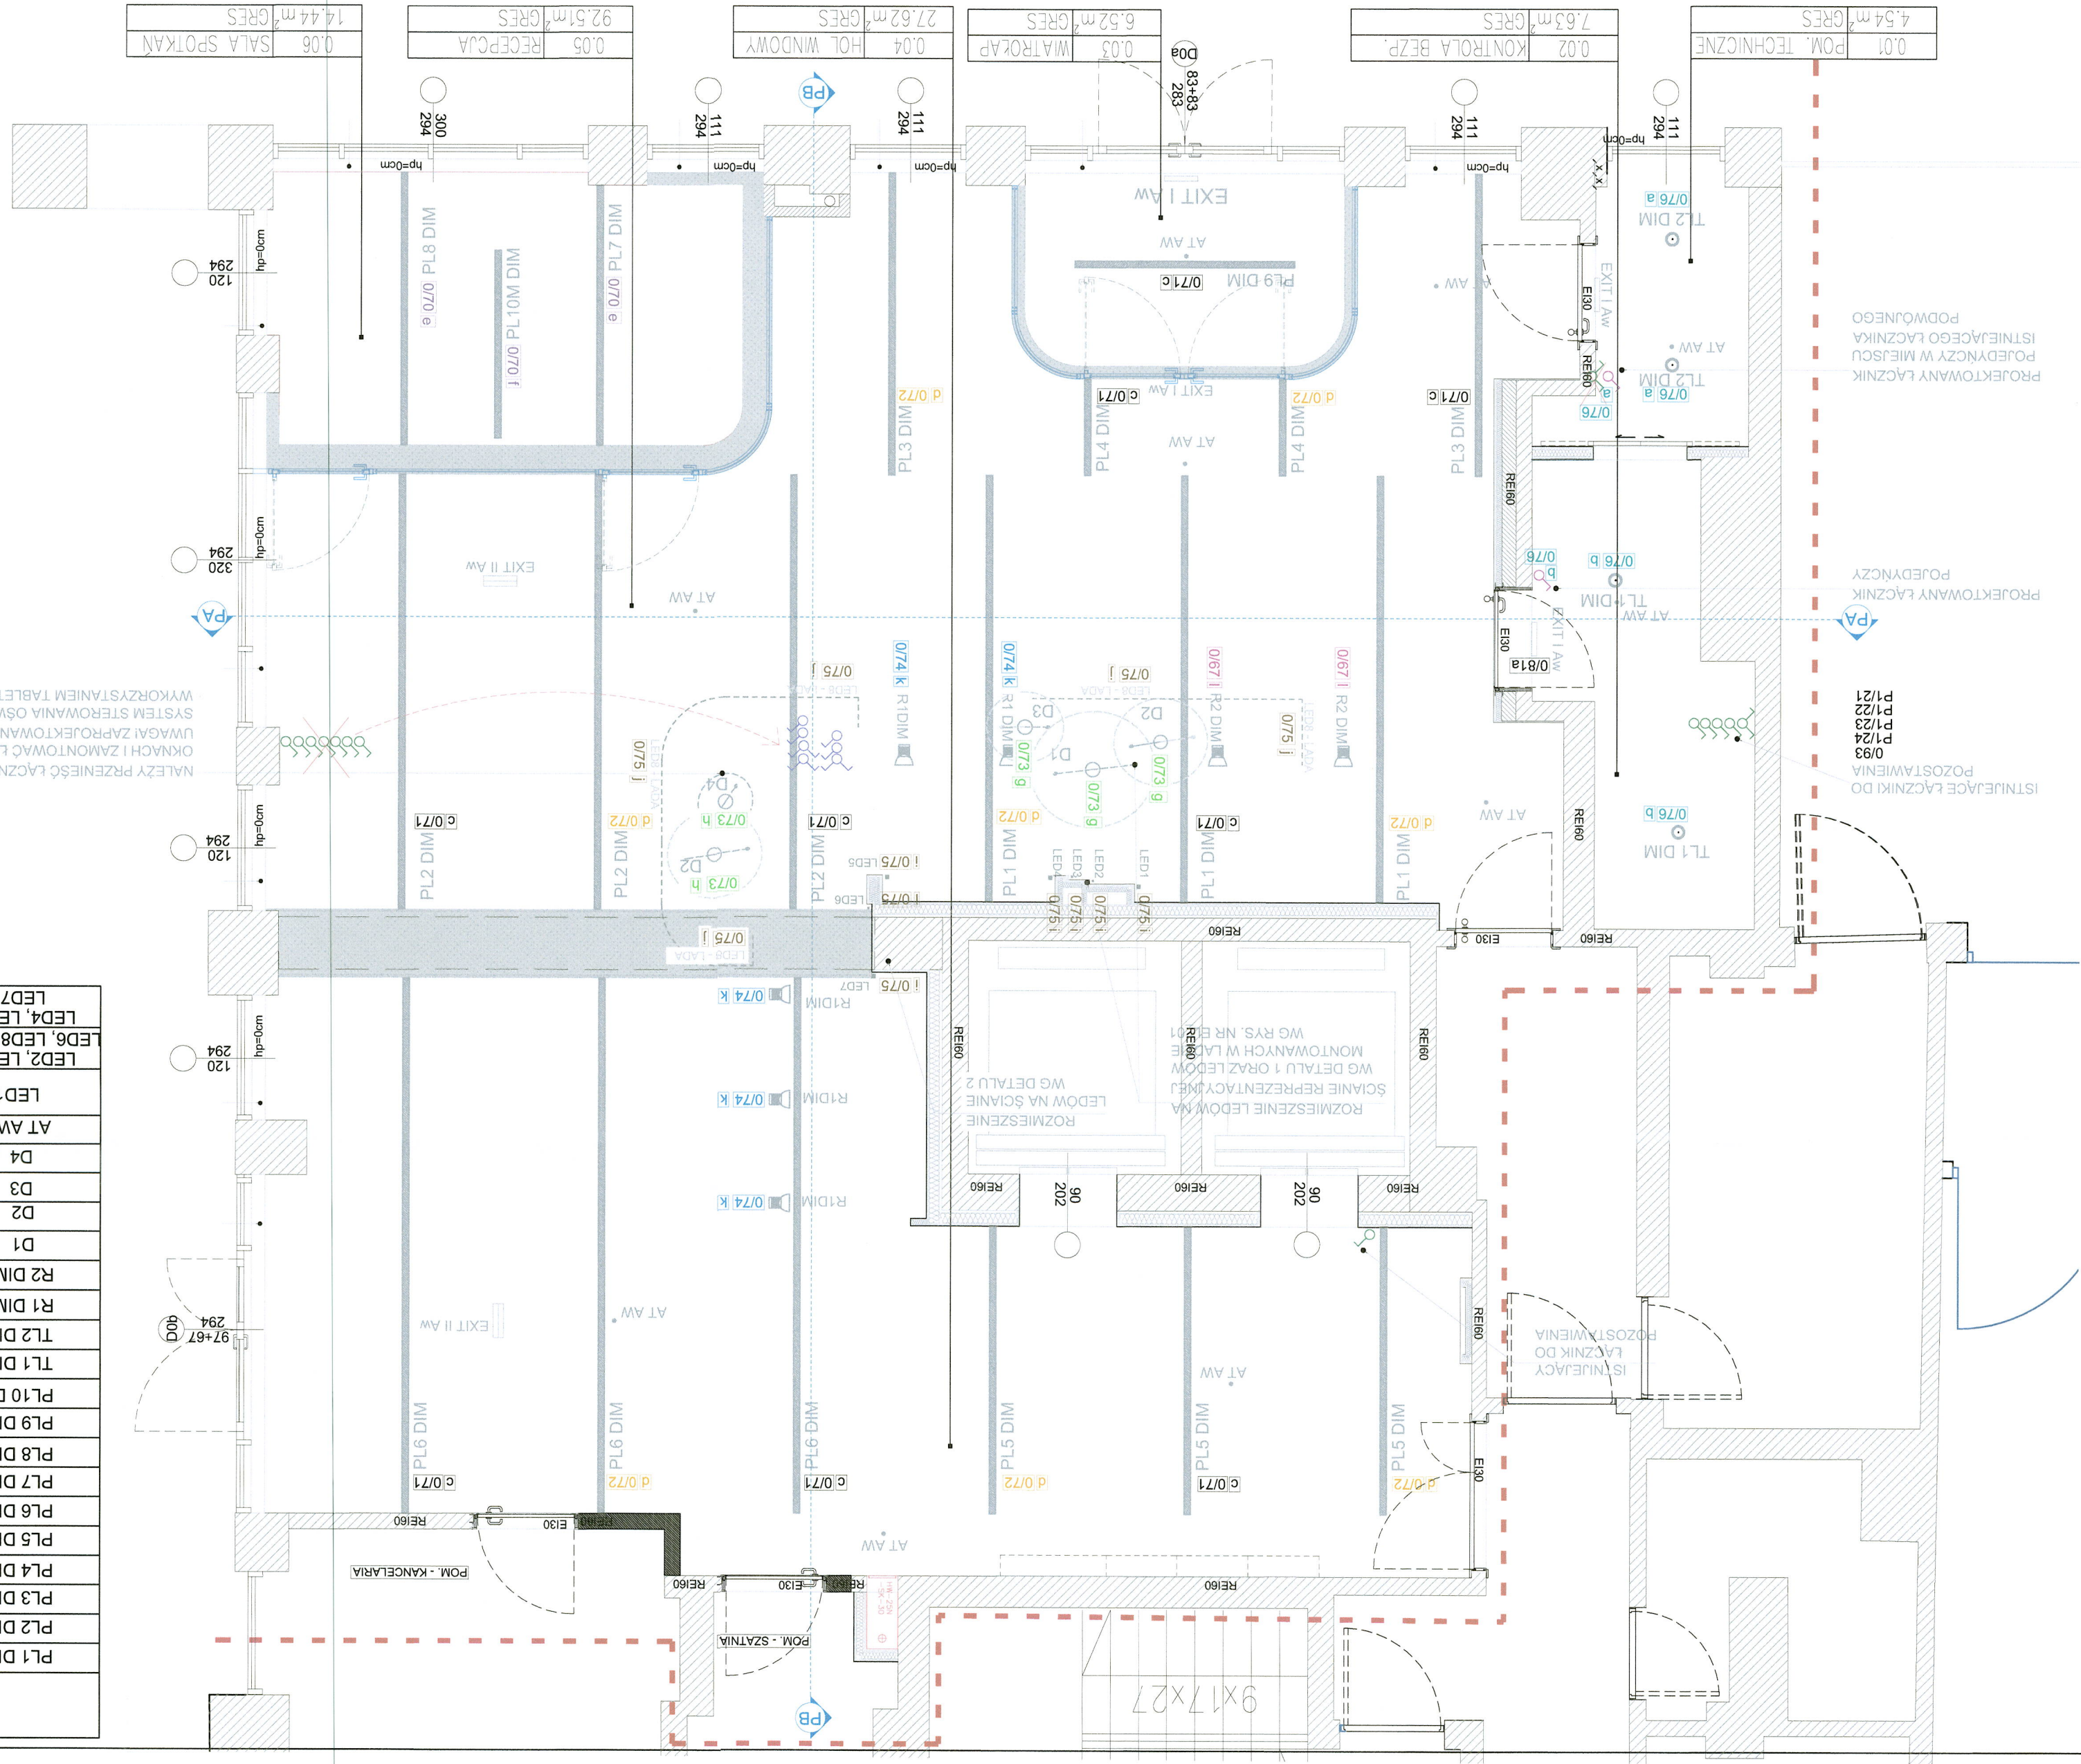

Zakres prac przewiduje relokację wymienionych punktów i urządzeń w obszere istniejących obwodów, linii oraz pętl instalacyjnych, bez dokonywania jakichkolwiek modyfikacji w centrali SAP oraz szafach sterowniczych systemu nadzoru i sterowania informacyjnego. Prace dostosowawcze ograniczają się do montażu nowych puszek instalacyjnych, wykonania brzd kablowych, montażu floboxów, wymiany elementów zewnętrznych osprzętu (obudowy gniazd, ramki), montażu opraw i urządzeń końcowych w ich nowych lokalizacjach, wymiany okablowania oraz okablowania strukturalnego łączenie z LAN przy całkowitym zachowaniu dotychczasowej struktury i parametrów technicznych całej instalacji. W pomieszczeniu technicznym należy przenieść istniejące gniazda zasilające elementy wyposażenia zgodnie z projektem aranżacją.

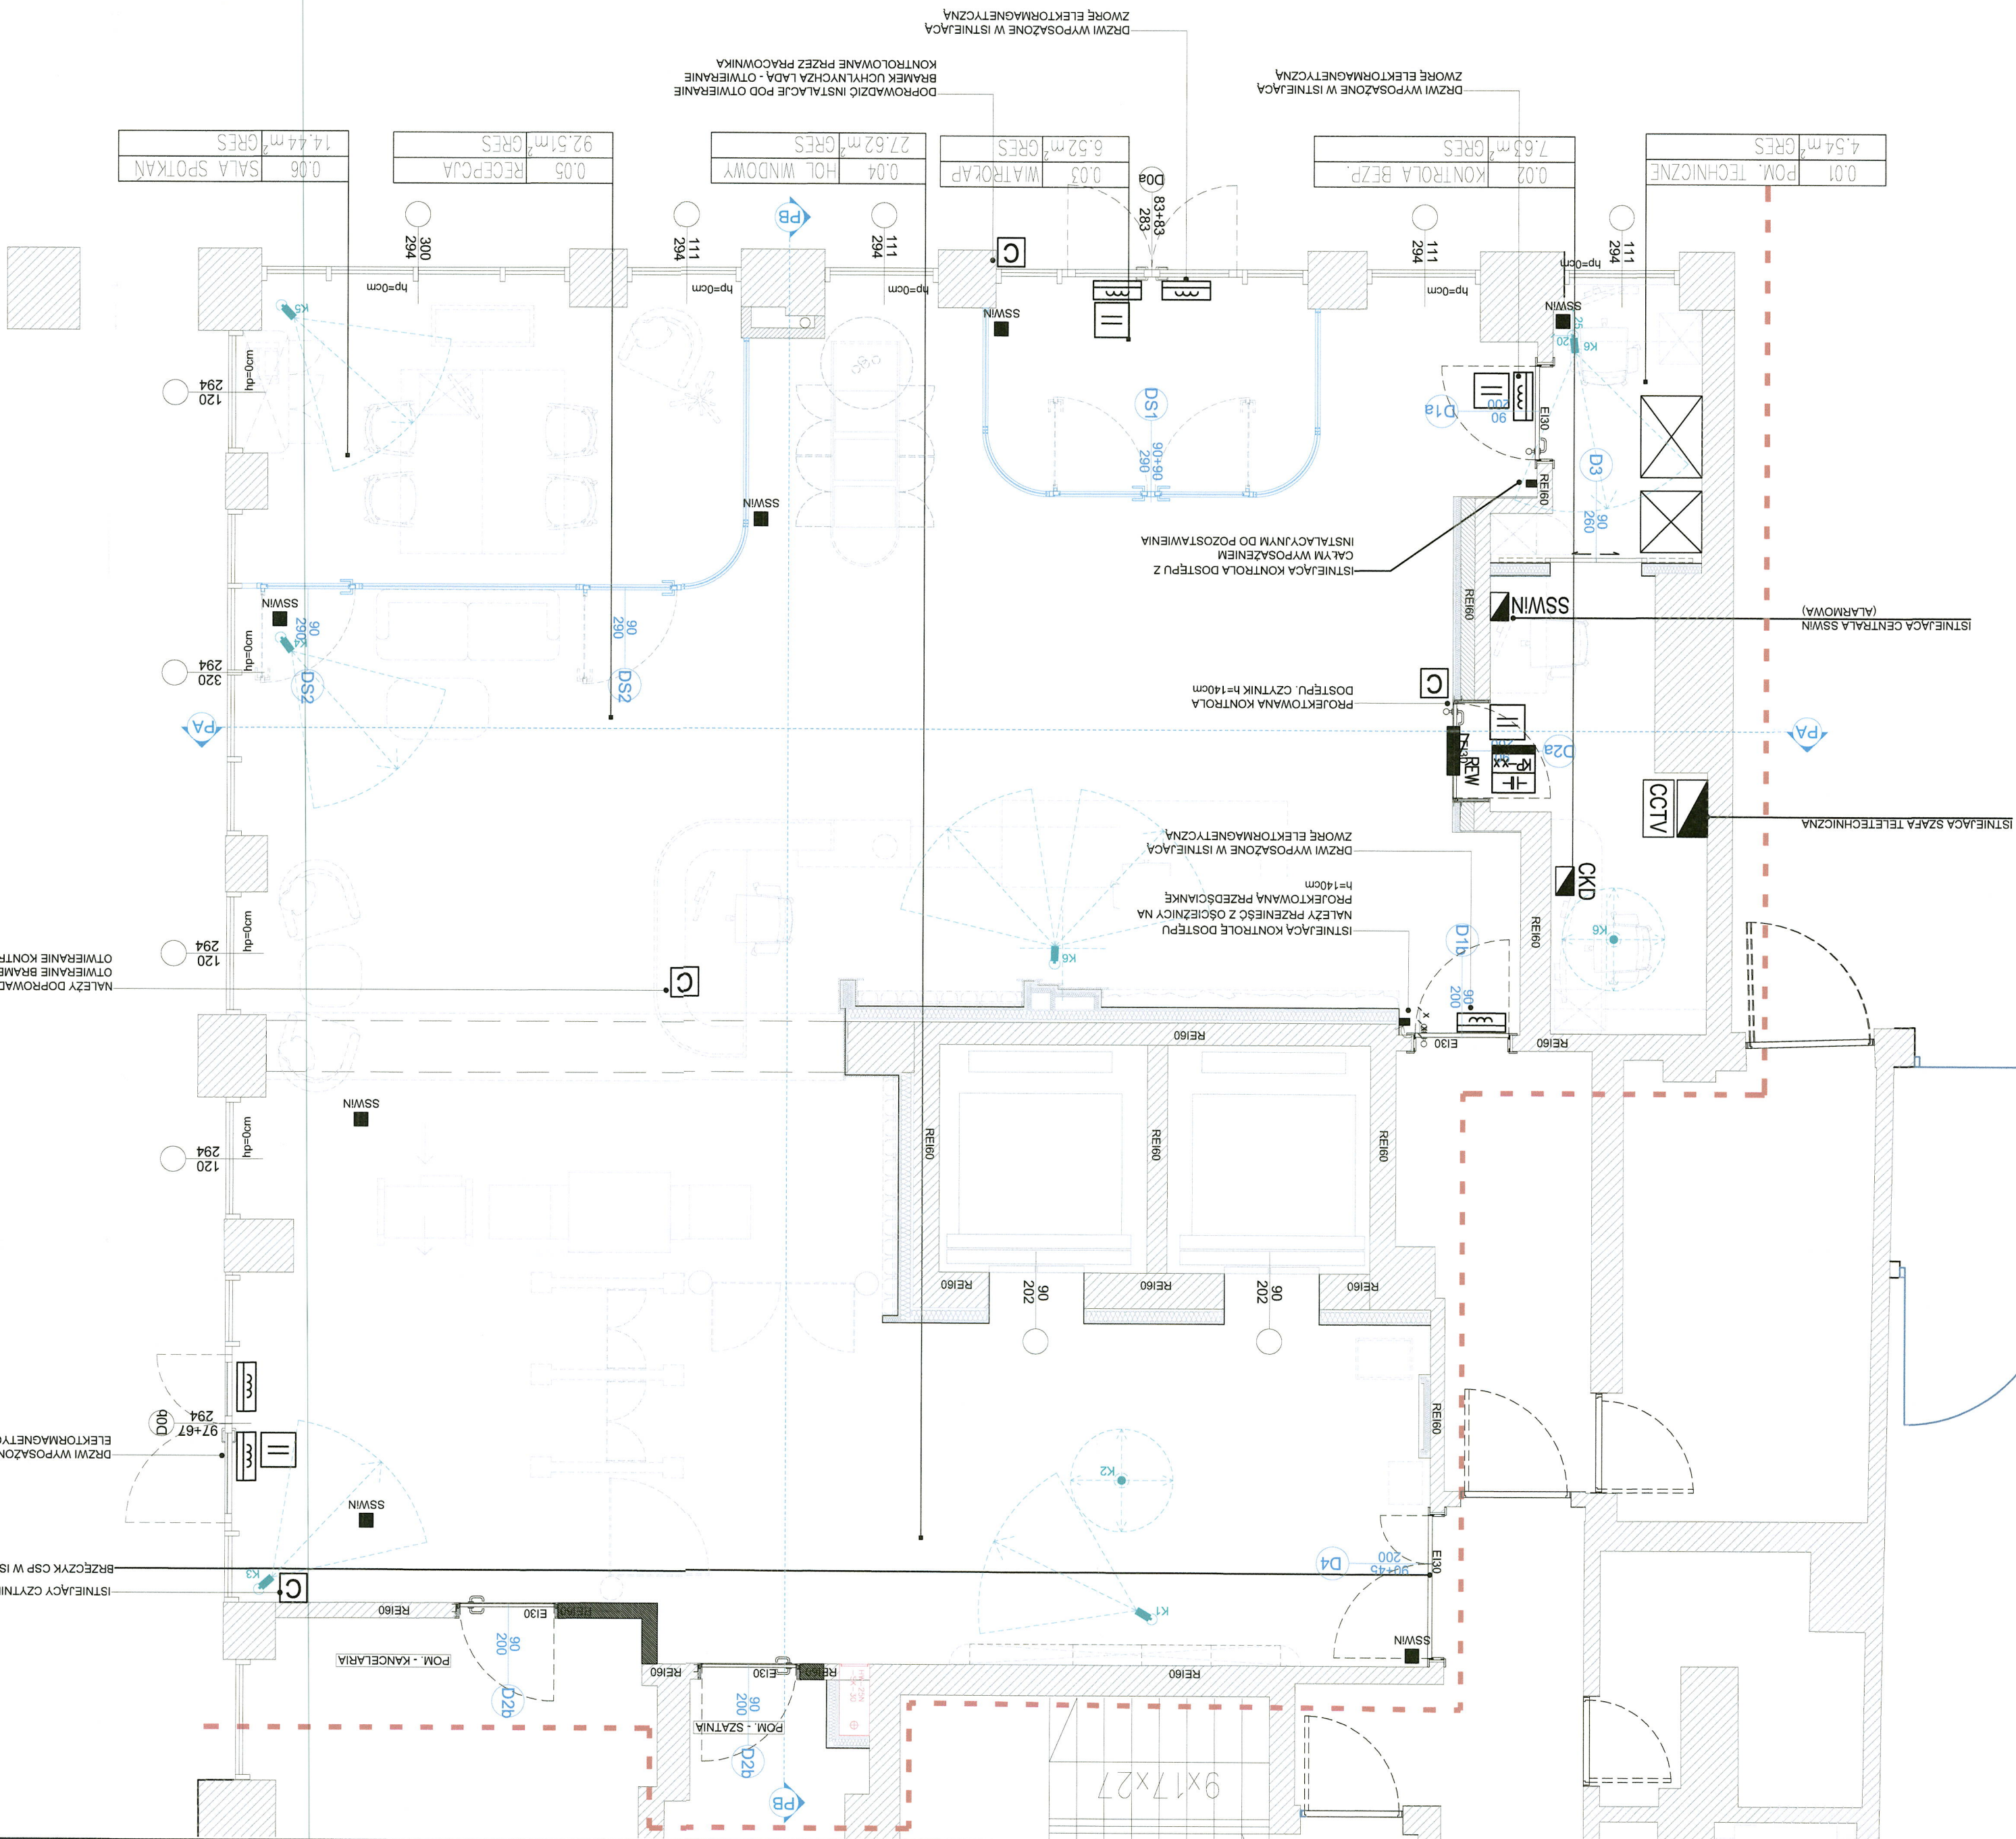

Zakres prac przewiduje relokację wymienionych punktów i urządzeń w obszarze istniejących obwodów, linii oraz pętli instalacyjnych, bez dokonywania jakichkolwiek modyfikacji w centrali SAP oraz szafach sterowniczych systemu nagłośnienia informacyjnego. Prace dostosowawcze ograniczają się do montażu nowych puszek instalacyjnych, wykućcia bruzd kablowych, montażu floorboxów, wymiany elementów wewnętrznych osprzętu (obudowy gniazd, ramki), montażu końcówek w ich nowych lokalizacjach, wyminanie okablowania oraz okablowania strukturalnego łączące z LAN przy całkowitym zachowaniu dotychczasowej struktury i parametrów technicznych całej instalacji. W pomieszczeniach technicznych należy przełożyć istniejące gniazda zasilające elementy wyposażenia zgodnie z projektem aranżacji.

czynniki kart zbilizeniowych	
elektrozaczep rewersywny 12V DC, fabrycznie montowany w drzwiach	
zwora elektromagnetyczna w drzwiach	
zestaw kontroli dostępu na x przejsc, melidowa obudowa z miescem na akumulator 18Ah, transformator,	
kontaktn, fabrycznie montowany w drzwiach	
istniejca centrala kontroli dostępu	
KAMERA SUFITOWA, DOPROWADZENIE INSTALACJI CCTV, PROJEKTOWANE KAMERY W KOLROKZE CZARNYM	
istniejcy zasilacz	
istniejca centrala SSNM (darmowa)	
istniejca szafa okablowania strukturalnego	
istniejca szafa teletechniczna	
elementy instalacji SSNM do demontażu i zabezpieczenia na czas remontu oraz pomowy montażu i lokalizacji	


RECZOZNAWCA DO SPRAW ZABEZPIECZEN
PRACOWNICZAKÓW
mgr inż. TADEUSZ CISEK (m.p. 6/93)
2006-04-29

PROJEKT:	PROJEKT WYKONAWCZY ZMIAN ARANŻACJI RECEPCJI W BUDYNKU BANKOWEGO FUNDUSZU GWARANCYJNEGO		
LOKALIZACJA INWESTYCJI:	UL. KS. IGNACEGO JANA SKORUPKI 4, WARSZAWA, DZ.NR 22/1		
INWESTOR:	Bankowy Fundusz Gwarancyjny "BFG", ul. ks. Ignacego Jana Skorpki 4, 00-546 Warszawa		
JENOSTKA PROJEKTOWA:	 Sp. z o.o. ul. Jana Sikki 6, lok. 1, 03-928 Warszawa NIP: 1133124575, REG: 22 610 41 93		
PROJEKTOWY PRZEWODZĄCY:	mgr inż. Marek Szveda upr. nr PO/M2101/POOE/13		
	OPRACOWAŁ:		
	mgr inż. Tomasz Kiedrowski		
Faza:	BRANŻA:		
	PROJEKT WYKONAWCZY ELEKTRYCZNA		
KONSTRUKCYJNA	PARTER		
MAZDA RYSUNKU			
PLAN INSTALACJI SKD, SSWIN, CCTV			
DATA:		SKALA:	NR RYSUNKU:
13.04.2026		1:50	EL.03


[illegible]

nr upi: G1P-655/2014/2025
w grupach: 1.0, 2.3, 2.6, 3.0, 4.2, 4.5
zam.: 05-091 Ząbk, ul. Ks. Piotra Skargi 52A
tel.: 880 473 088


Architectural cross-section drawing of a building facade showing a garage and a climate-controlled room. The drawing includes detailed annotations in Polish regarding water drainage, ventilation, and structural elements. Key features include a climate-controlled room (Klimatyzator ścienny) with a water supply (W.P.M. 0.01) and a drainage system (Kanalizacja) leading to a garage. The garage has a floor level (Z.12.22) and a drainage system (Kanalizacja) leading to a street (Instalacja pion kanalizacyjny). The drawing also shows a section of a wall with a window (Z.12.22) and a door (Z.12.22). The drawing is oriented with the garage at the top and the street at thebottom.

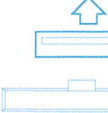LEGENDA - INSTALACJE SUFITOWE - ZMIANY	
Opis	
ELEMENTY SUFITOWE DO POZOSTAŁYCH LOKALIZACJI	
ELEMENTY SUFITOWE W ISTNIEJĄCEJ LOKALIZACJI	
ELEMENTY SUFITOWE NOWOPROJEKTOWANE	
UWAGA : Zł. względu na brak kompletnie dokumentacji istniejącego nawiewniki/szczeliny przed stanowiącego należy zwrócić uwagę na stan okablowania: sprawdzić wielkość nawiewnika oraz ilość powierzchni nawiewanego/wydmwanego. ustalenia na etapie realizacji robót z uwzględnieniem ewentualnych korekt z istniejącymi instalacjami nad sufitem podwieszanym.	


LEGENDA - INSTALACJE SUFITOWE	
OPIS	
ISTNIEJĄCA KASETA ŚCIENNA INSTALACJI KLIMATYZACJI	
PROJEKTOWANA KASETA ŚCIENNA XTREME SAVE LIGHT INSTALACJI KLIMATYZACJI W KOLORZE BIAŁYM	
SKRZYŹNKA RÓZPĘDZANA W KOLORZE CZARNYM	
NAWIEWNIK 40X40, SKRZYŹNKA RÓZPĘDZANA INSTALACJI SANITARNEJ W KOLORZE BIAŁYM	
KAMERA MONTAŻ WIDOCZNYCH ELEMENTÓW KAMERA W KOLORZE CZARNYM	
ISTNIEJĄCE KRATKI WENTYLACYJNE NALEŻY OCZYSZCZĄC, ODMALOWAĆ NA KOLOR RAL 9005 ORAZ ZAMONTOWAĆ PONOWIE W INSTALACJACH LOKALIZACJI	
WSZYSTKIE WIDOCZNE ELEMENTY SUFITOWE W OBRZĄDZIE SUFITU LISTWOWEGO NALEŻY ZAMONTOWAĆ W KOLORZE CZARNYM, W POMIĘSZCZENIACH 0.01 ORAZ 0.20 ELEMENTY SUFITOWE NALEŻY ZAMONTOWAĆ NA SUFICIE GK W KOLORZE BIAŁYM	
UWAGI	

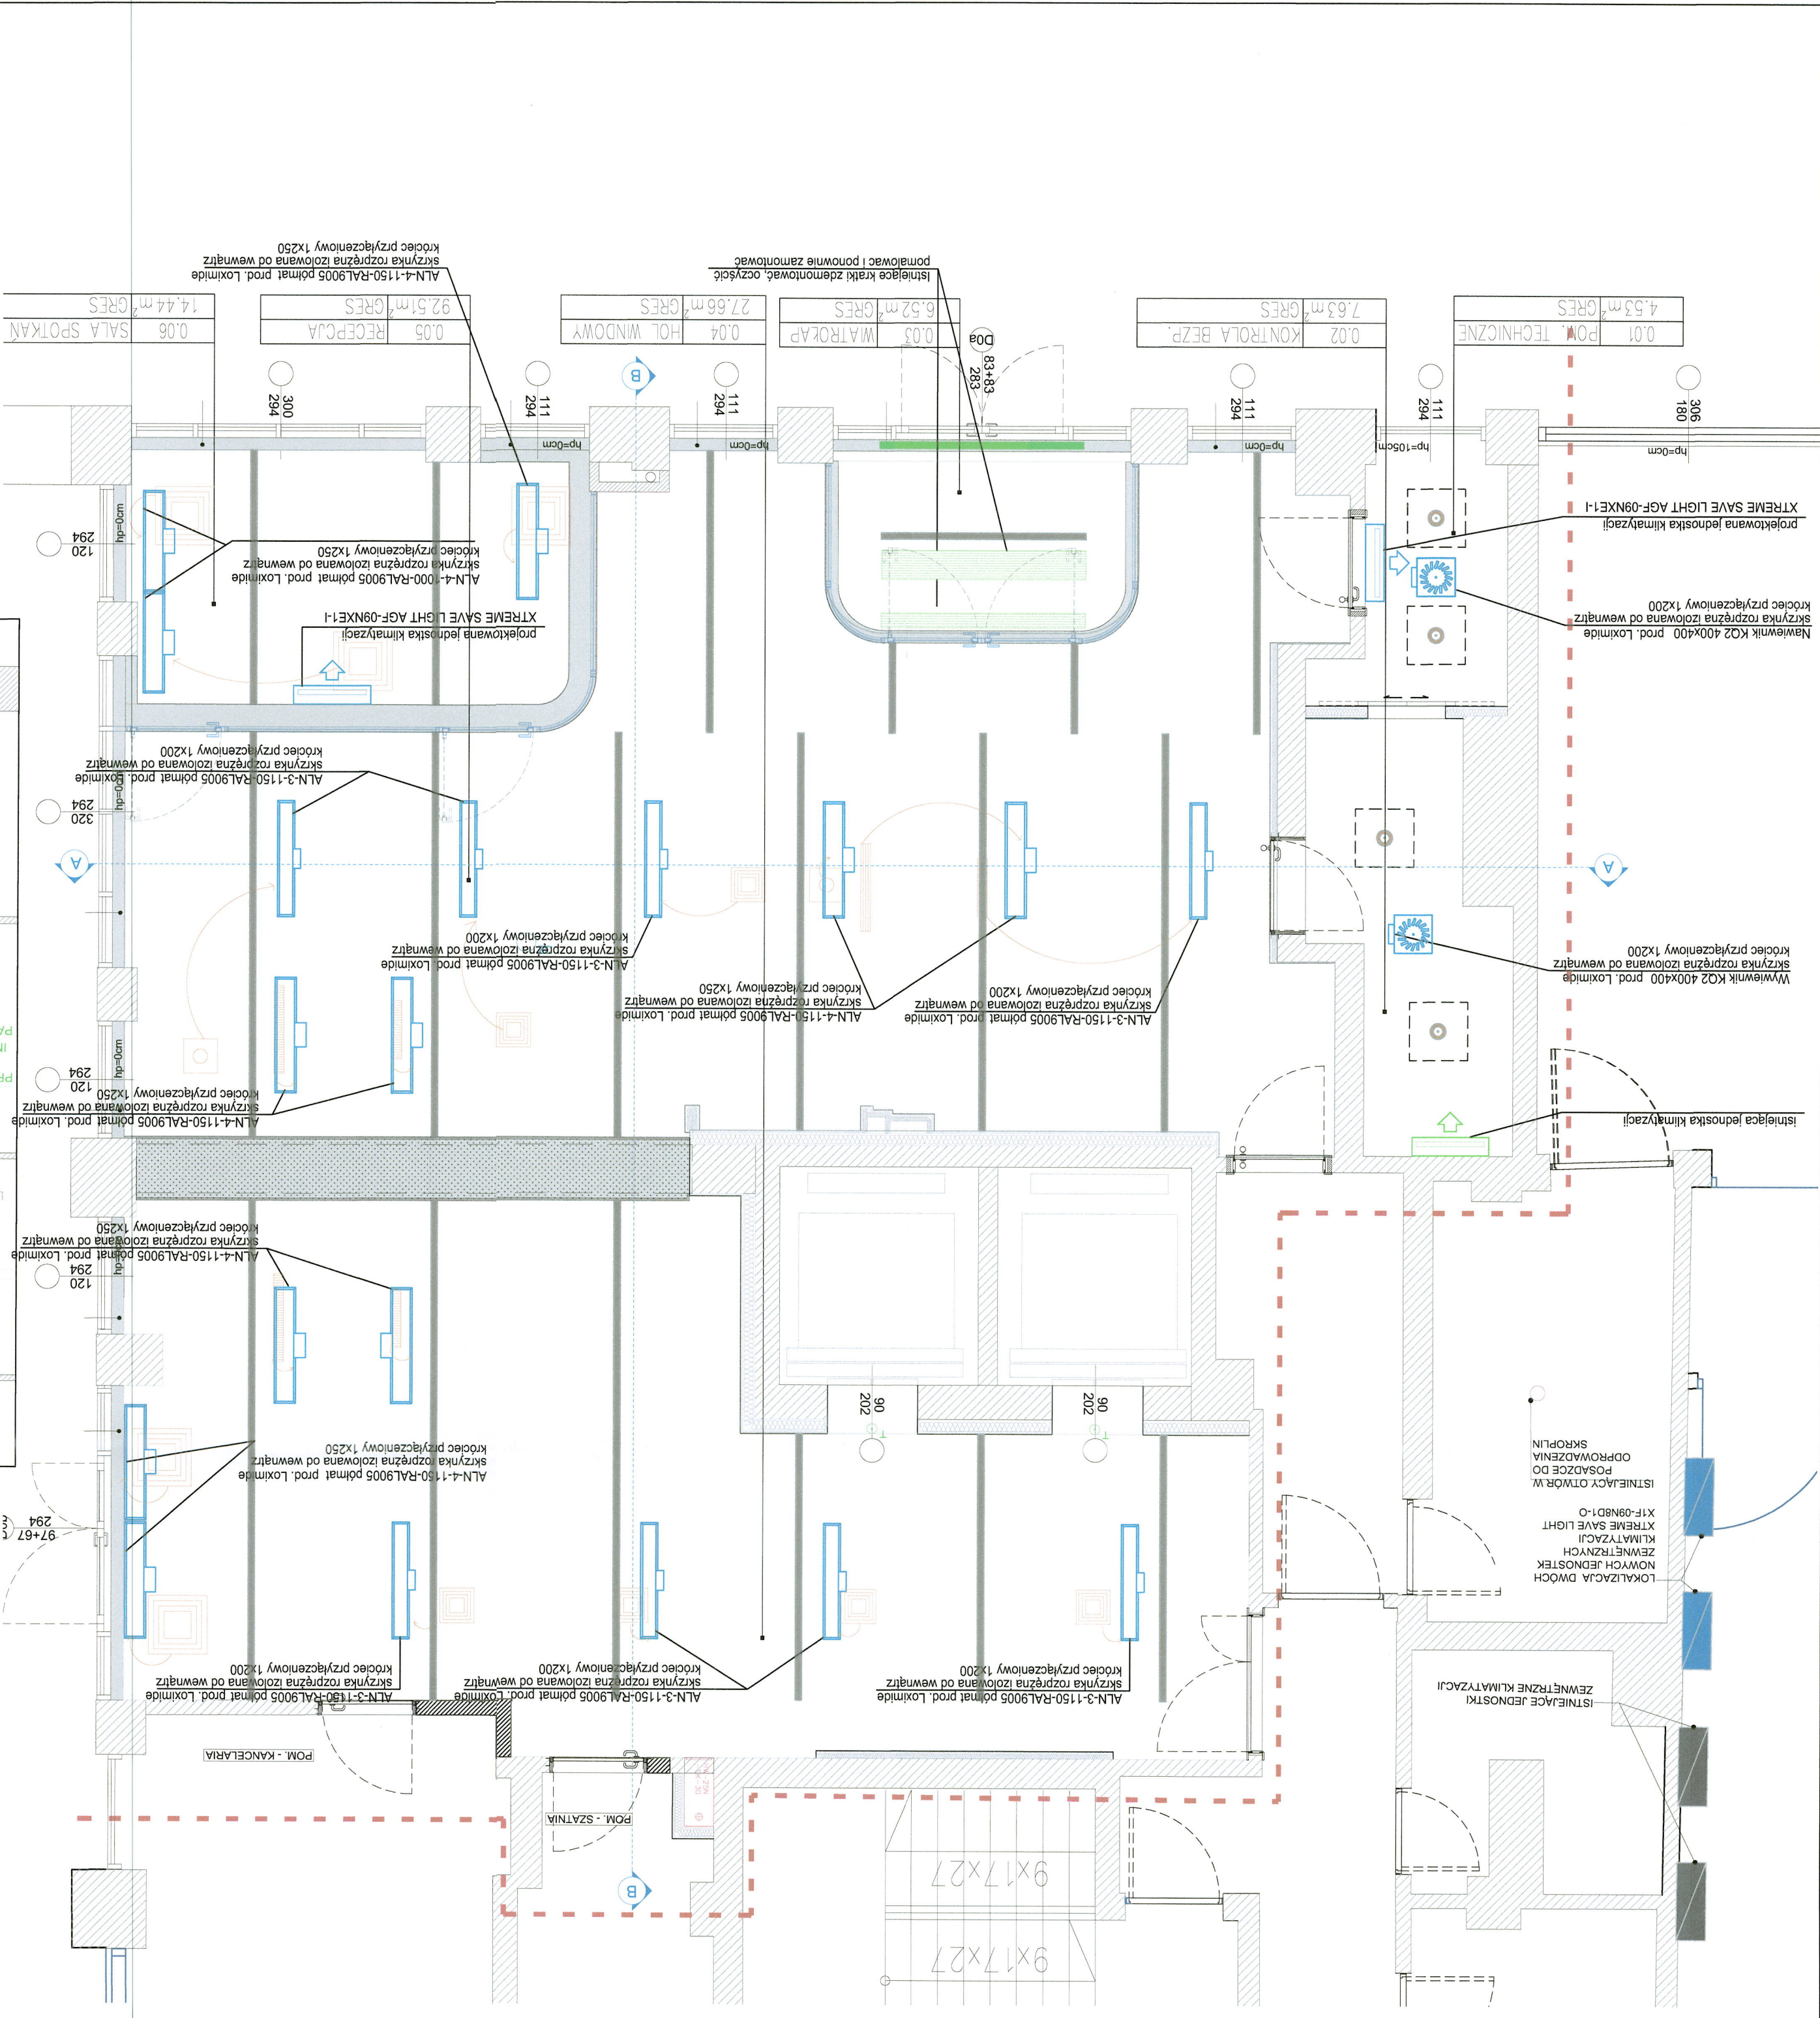

DATA:	13.04.2026	1:50	IS_02
NAZWA RYSUNKU:	RZUT INSTALACJI WODNO-KANALIZACYJNEJ	SKALA:	NR RYSUNKU:
KONWYGACJA:	PARTER		
PROJEKT WYKONAWCZY:	SANITARNA		
FAZA:	BRANZA		
INWESTOR:	Bankowy Fundusz Gwarancyjny "BFG", ul. ks. Ignacego Jana Skorupki 4, 00-546 Warszawa	JEDNOSTKA PROJEKTOWA:	Sp. z o.o. ul. Jana Świąki 6, lok. 1, 03-928 Warszawa NIP: 1133124575, tel. 22 610 41 93
PROJEKTANT PROJEKTOWY:	mgr inż. Jędrzej Malchuk nr upr. SWK/0089/POOS/14	PROJEKTANT:	mgr inż. Anna Dąbrowska nr upr. SWK/0194/POOS/13
PROJEKT:	PROJEKT WYKONAWCZY ZMIAN APARZACJI RECEPCJI W BUDYNKU BANKOWEGO FUNDUSZU GWARANCYJNEGO	LOKALIZACJA INWESTYCJI:	UL. KS. IGNACEGO JANA SKORUPKI 4, WARSZAWA, DZ. NR 22/1

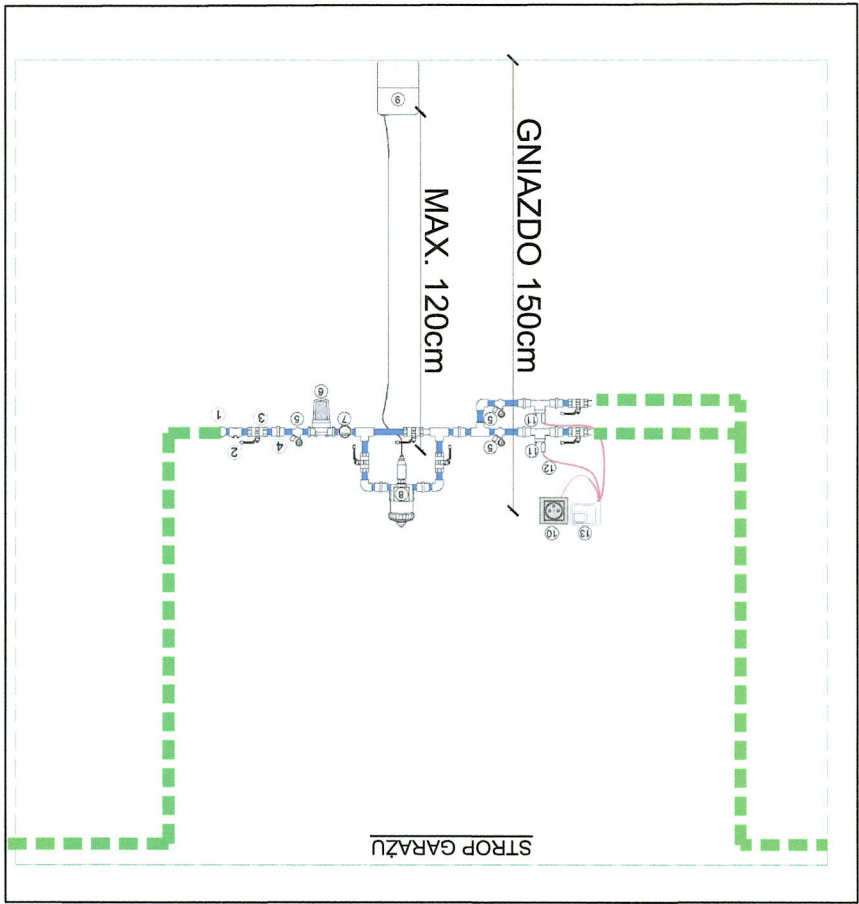



WSKAZANE LOKALIZACJE NA RZUCIE GARAŻU
POWYSZAJĄ INSTALACJE NALEŻY ZAMONTOWAĆ W GARAŻU NA POZIOMIE -1, WE

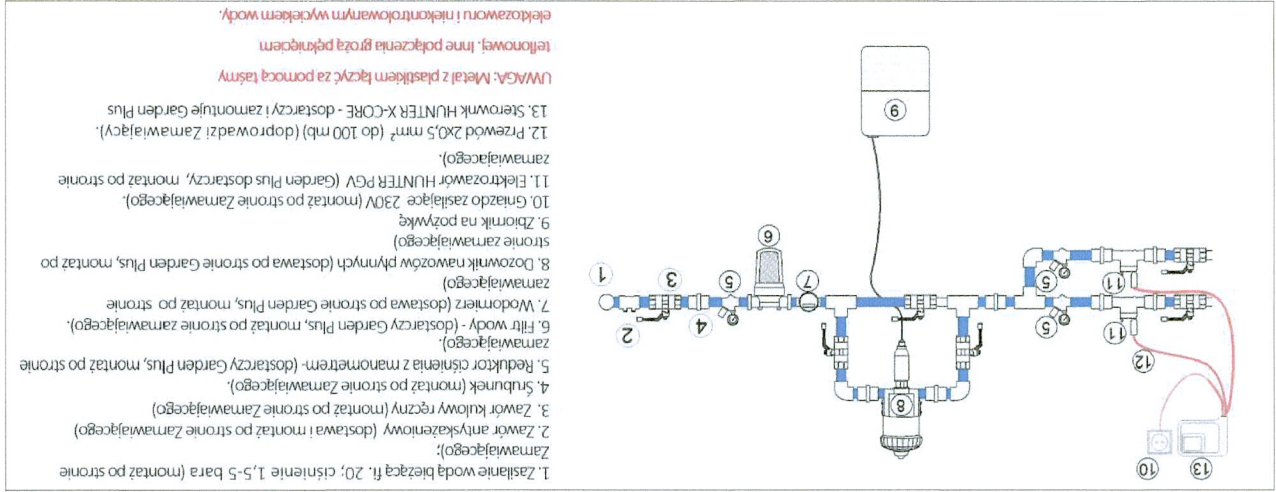


NALEŻY WYKONAĆ TRZY PRZEBIEGIA PRZESZTROP Z GARAŻU DO PARTERU ORAZ POD STROPEM NALEŻY PRZEFORWADZIĆ INSTALACJE ODPROWADZAJĄCĄ WODĘ ZE ŚCIAN ZIELONYCH WPINAJĄC SIĘ DO ISTNIEJĄCEGO PŁONU KANALIZACYJNEGO ORAZ NALEŻY POPROWADZIĆ WODĘ DOPROWADZAJĄCĄ WODĘ

Z ŚCIAN ZIELONYCH.

RZUT FRAGMENTU GARAŻU - DOPROWADZENIE I ODPROWADZENIE WODY

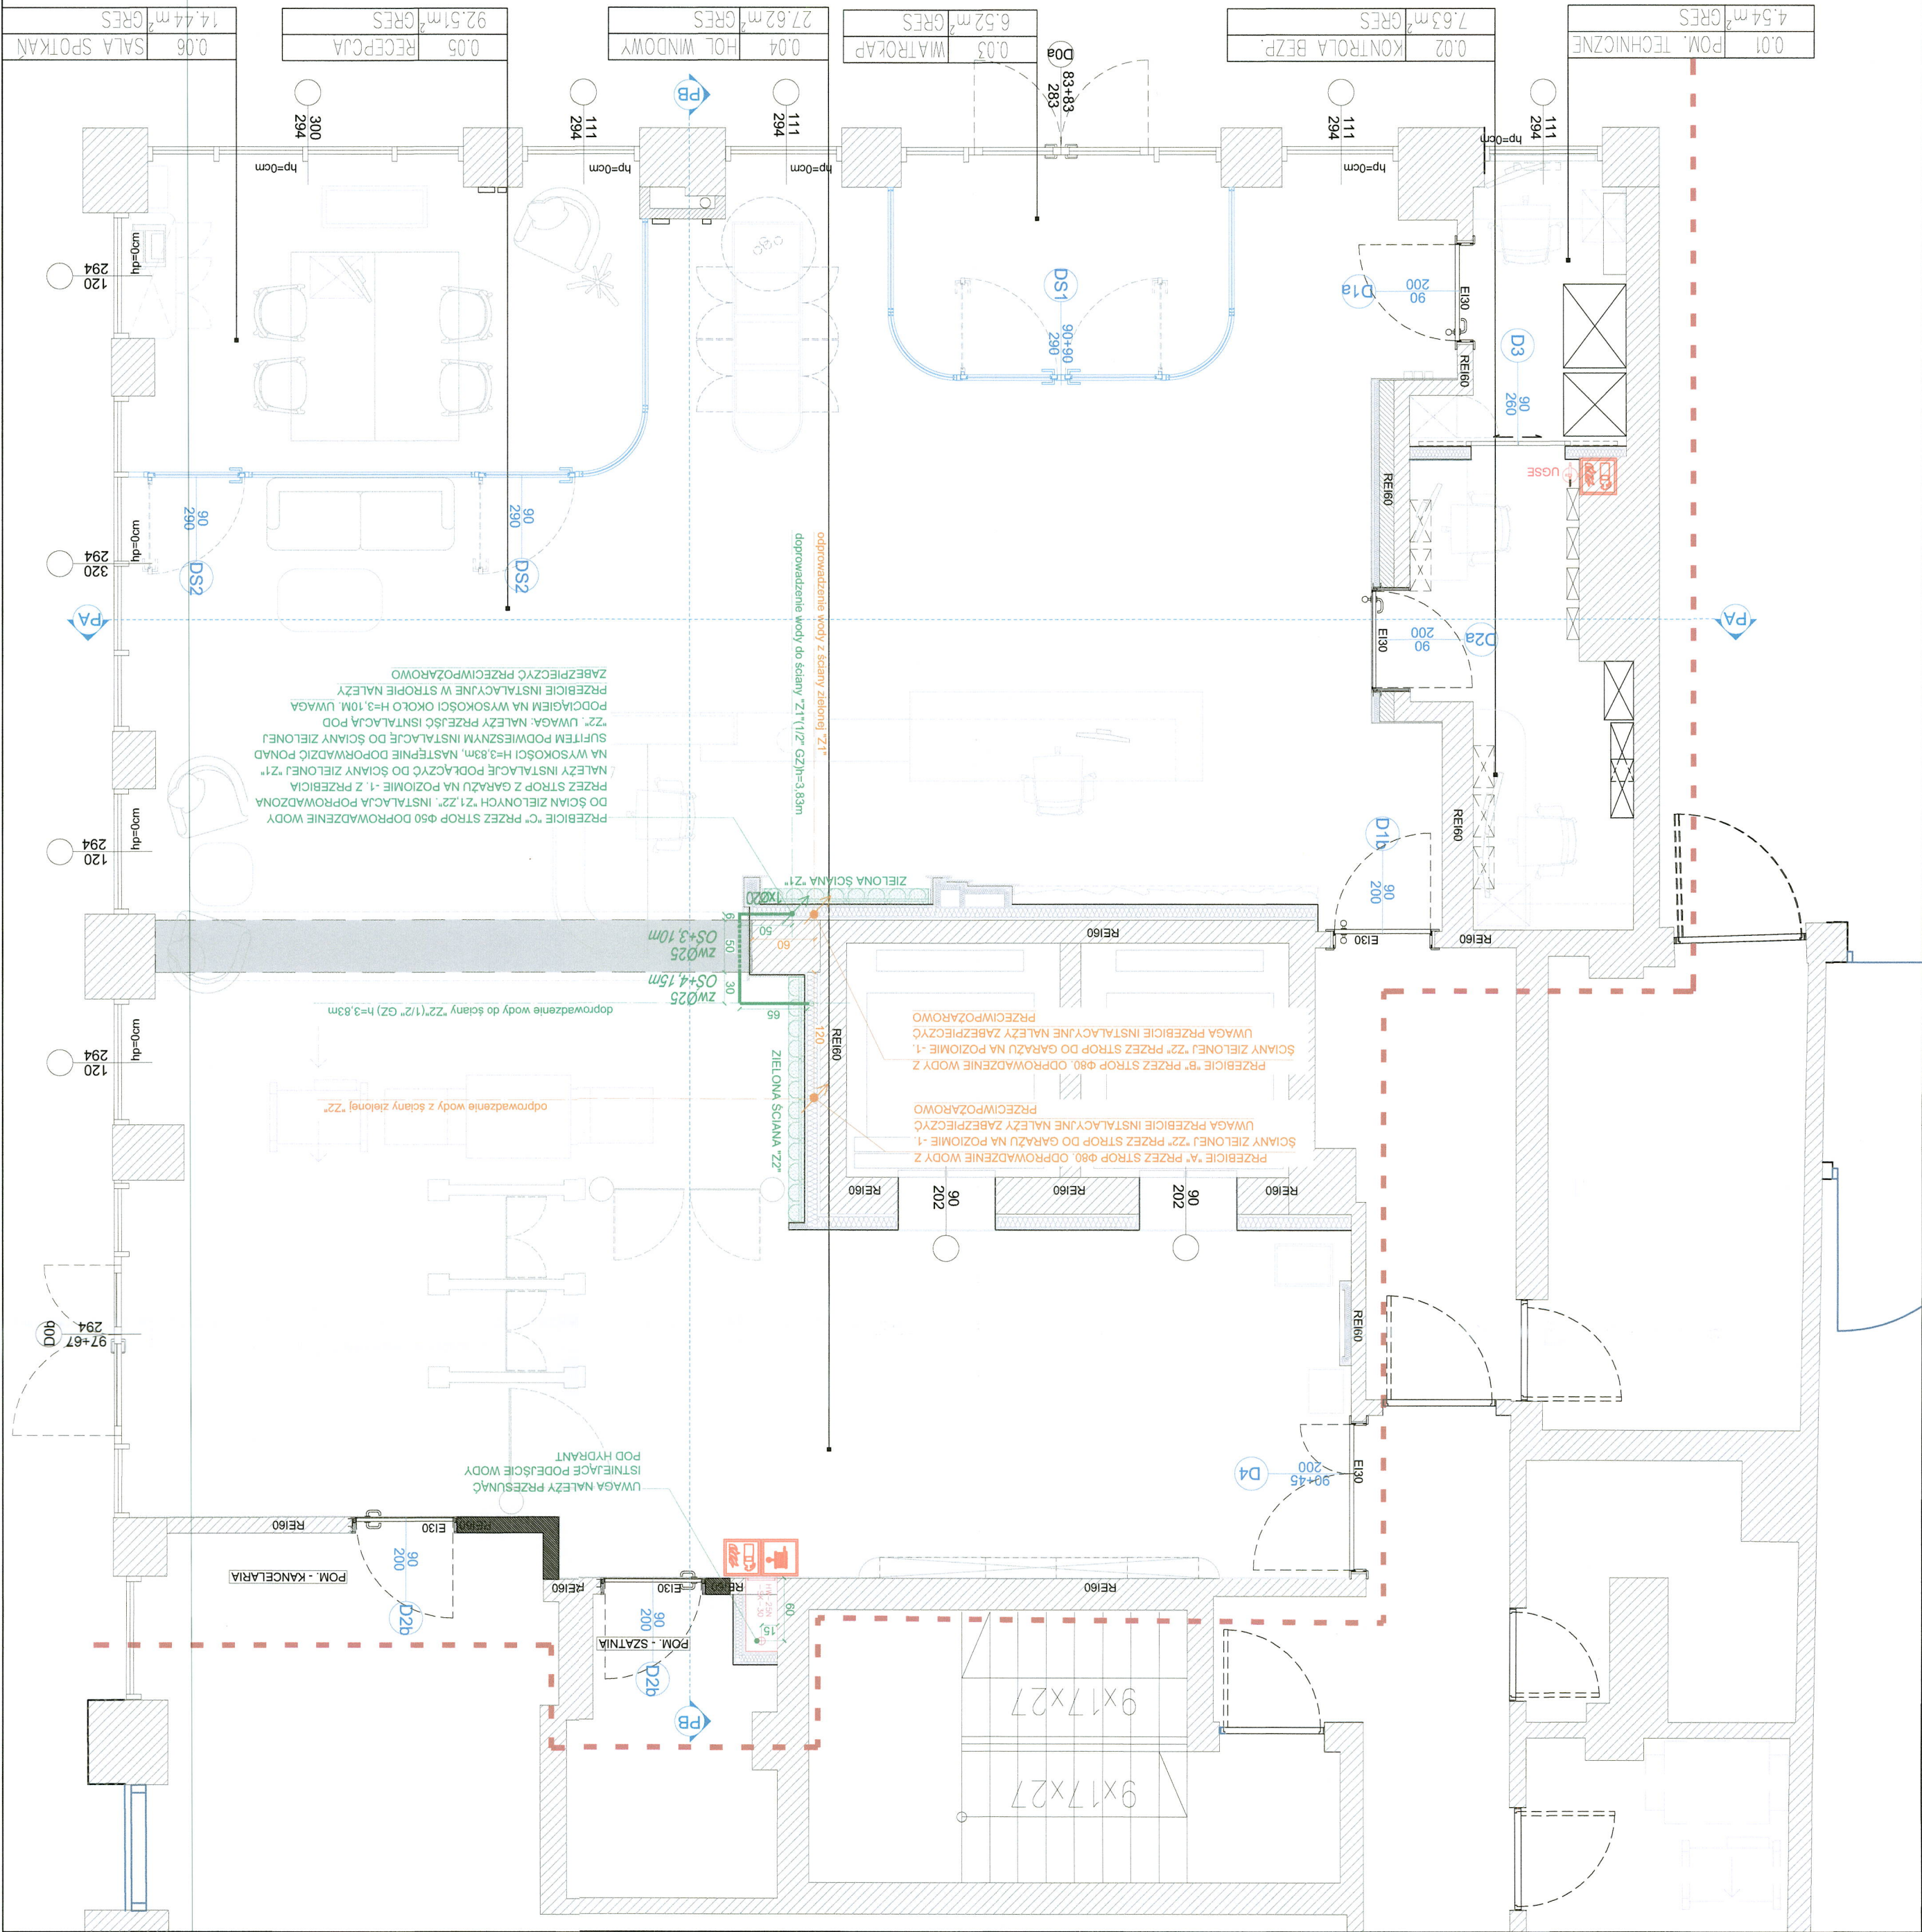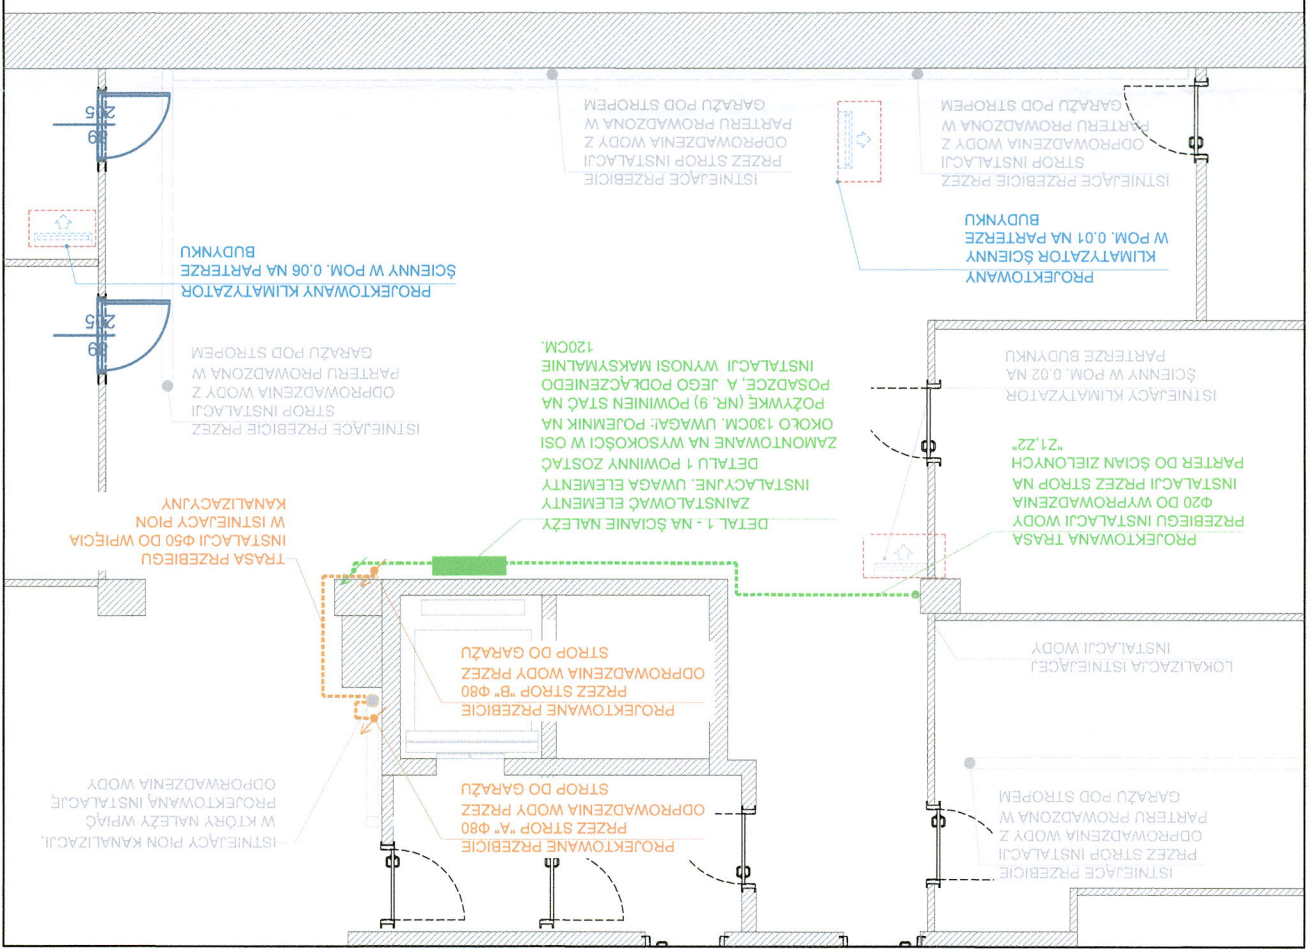

LEGENDA - INSTALACJA TRYSKACZOWA	
Oznaczenie na rysunku	T
OPIS	ISTNIEJĄCE WIDOCZNE GŁÓWKI INSTALACJI TRYSKACZOWEJ - TRYSKACZ WISZĄCY 1/2", 68°
	ISTNIEJĄCE RURACIĄGI PROWADZONE PONAĐ SUFITEM
	PODWIESZANYM
PROJEKT:	
BUDYNKU BANKOWEGO FUNDUSZU GWAŃCZYJNEGO	
LOKALIZACJA INWESTYCJI:	
UL. KS. IGNACEGO JANA SKORUPKI 4, WARSZAWA, DZ. NR 22/1	
INWESTOR:	
Bankowy Fundusz Gwarancyjny "BFG", ul. ks. Ignacego Jana Skorupki 4, 00-546 Warszawa	
JEDNOSTKA PROJEKTOWA:	
Sp. z o.o. ul. Jana Śliski 6, lok. 1, 03-928 Warszawa NIP: 1133124575, tel: 22 610 41 93	
PROJEKTANT PROWADZĄCY:	
PROJEKTANT:	mgr inż. Jędrzyna Majchrzyk nr upr. SWK/0089/POOS/14
	mgr inż. Anna Dąbrowska nr upr. SWK/0194/POOS/13
FAZA:	
PROJEKT WYKONAWCZY	
KODYFICACJA:	
PARTER	
NAZWA RYSUNKU:	
STAN ISTNIEJĄCY - INSTALACJA TRYSKACZOWA	
DATA:	SKALA:
13.04.2026	1:50
PP.01	

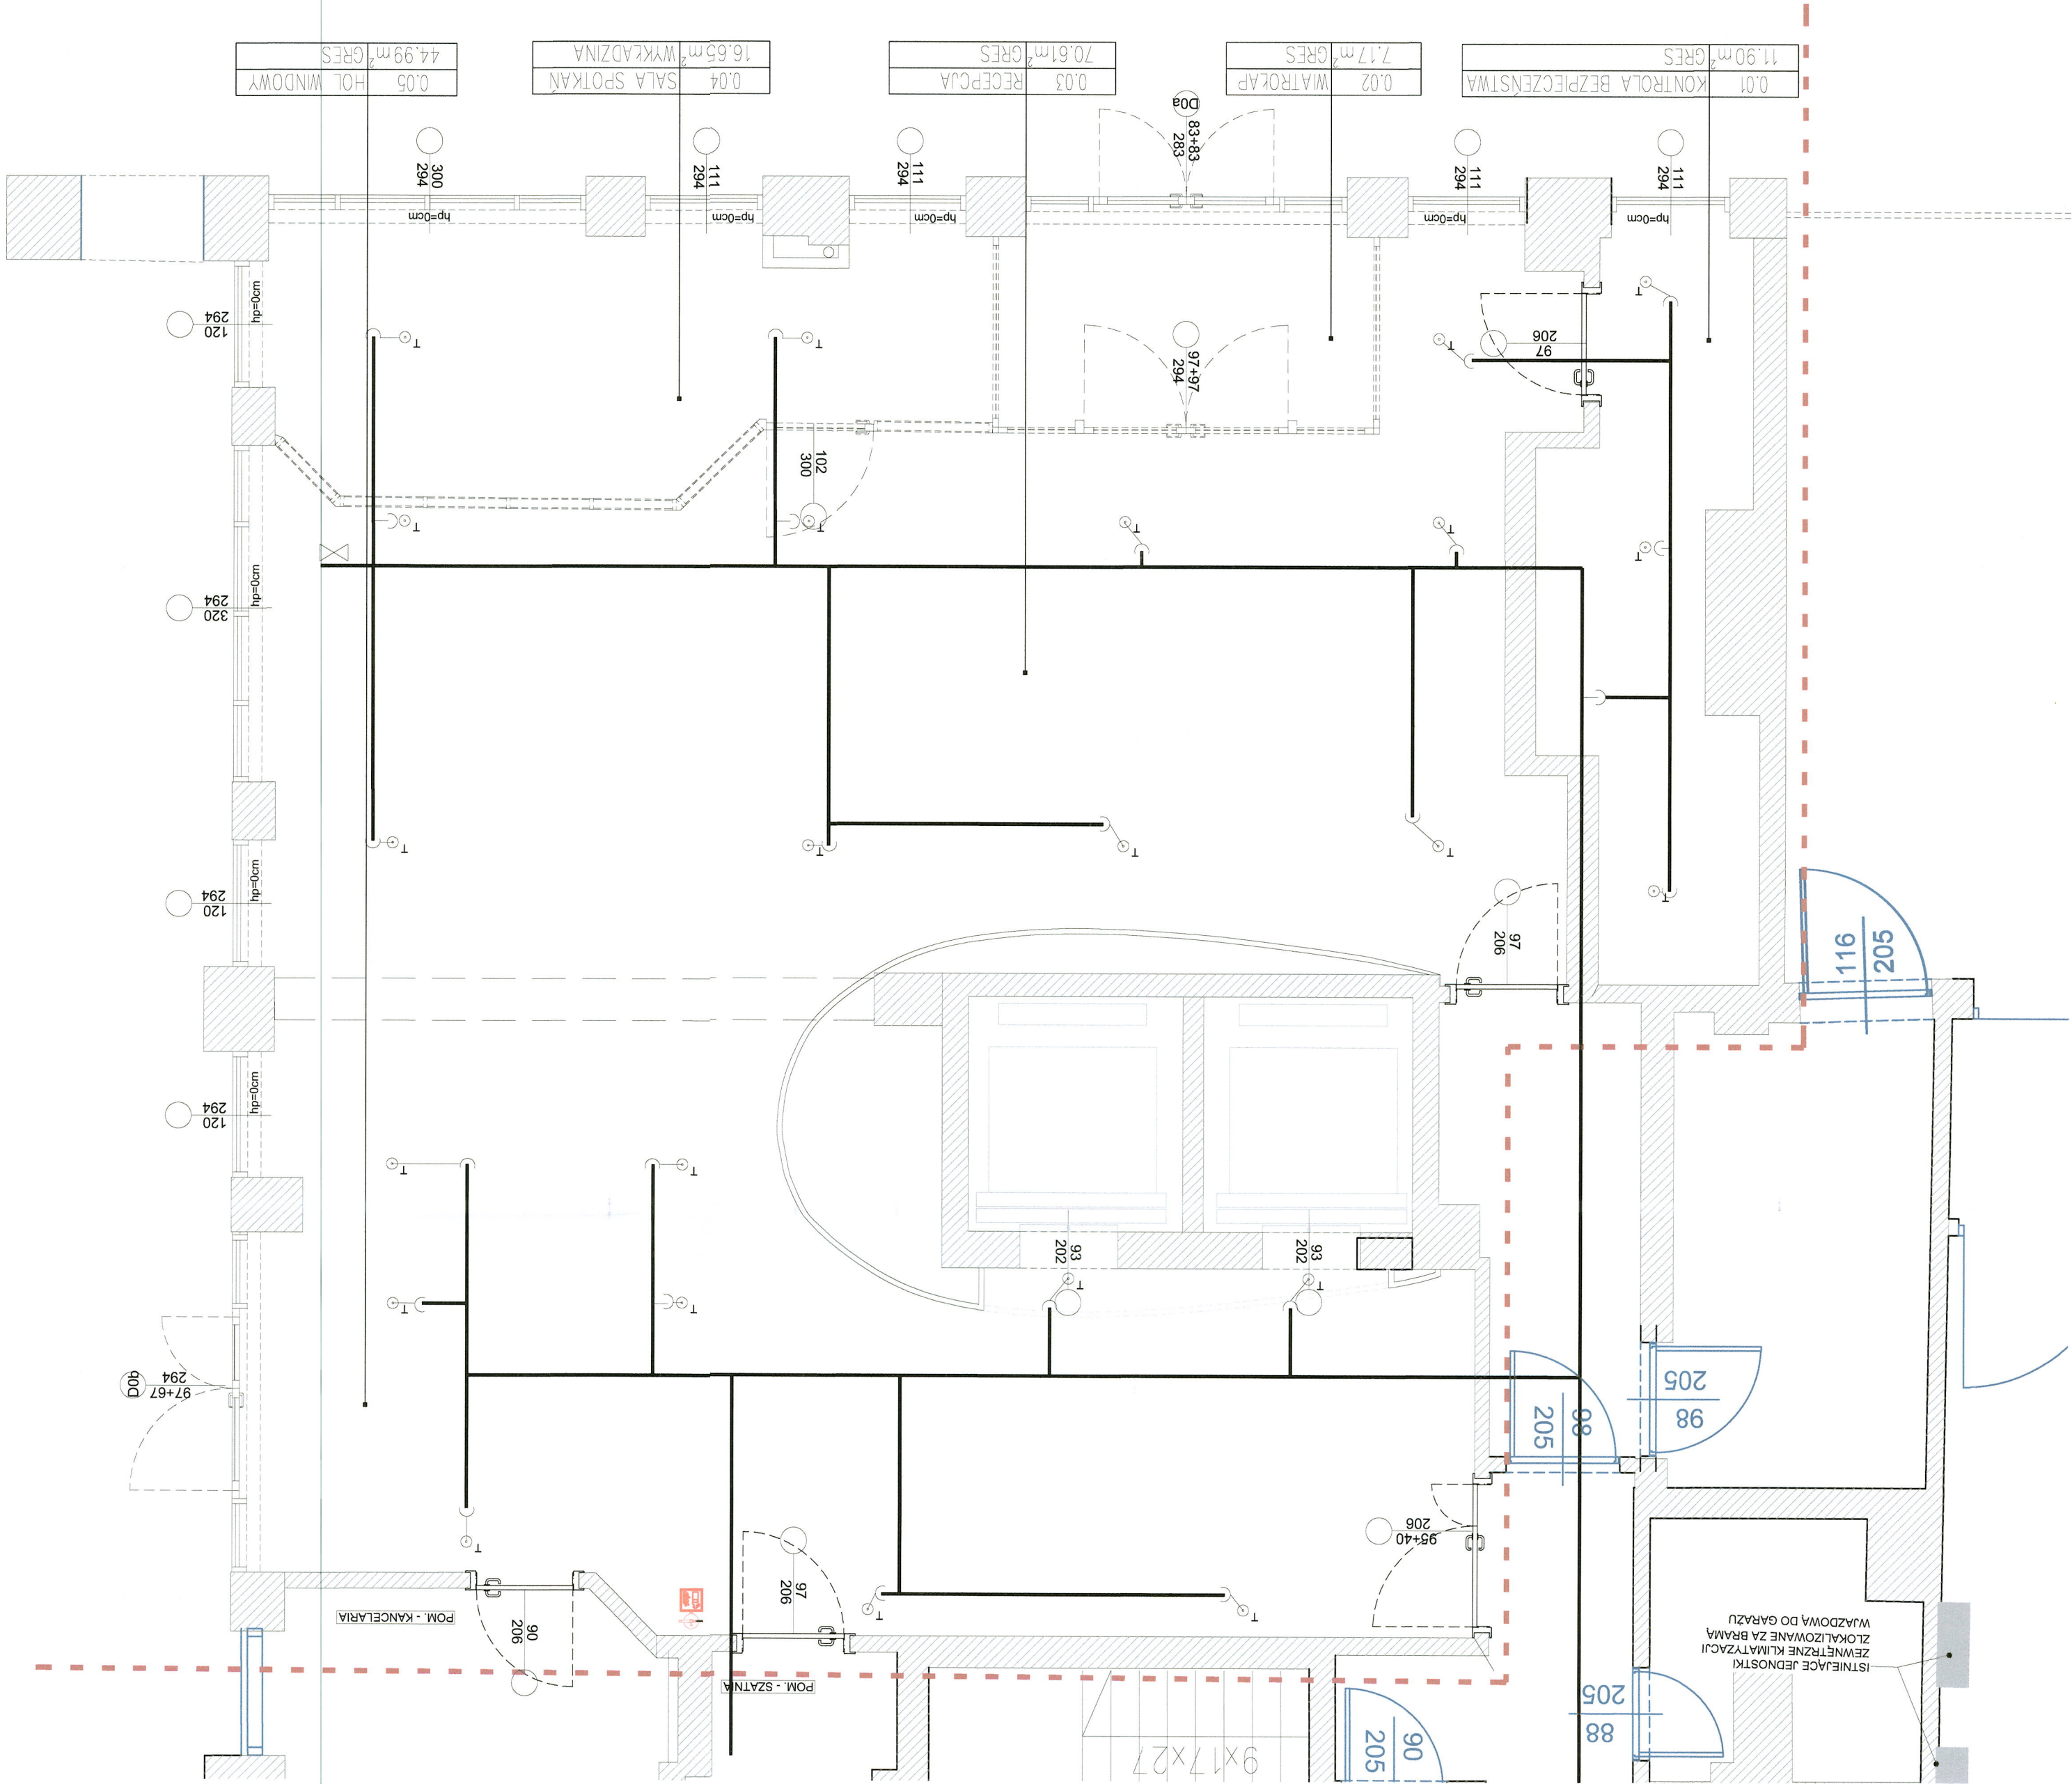

PROJEKT WYKONAWCZY

BRANŻA:

PPOŻ

INWESTOR:

UL KS. IGNACEGO JANA SKORUPKI 4,
WARSZAWA, DZ.NR 22/1

Bankowy Fundusz Gwarancyjny "BFG", ul. ks.
Ignacego Jana Skorupki 4, 00-546 Warszawa

JEDNOSTKA PROJEKTOWA:

ul. Jana Świątka 6, lok. 1, 03-928 Warszawa
NIP: 1133124575, tel: 22 610 41 93

PROJEKTANT PROJEKTOWY:

mgr inż. Jędrzej Jędrzej
nr upr. SWK/0089/POOS/14

mgr inż. Anna Dąbrowska
nr upr. SWK/0194/POOS/13

PROJEKTANT:

13.04.2026

1:50

PP.03

DATA:

WYTYCZNE ZMIAN INSTALACJI TRYSKACZOWEJ

NAMNA RYSUNKU:

PARTER

KODYGNACJA:

LEGENDA - INSTALACJA TRYSKACZOWA

Oznaczenie na rysunku

OPIS

ISTNIEJĄCE WIDOCZNE GŁÓWKI INSTALACJI TRYSKACZOWEJ - WISZĄCY 1/2", 68°

TRYSKACZ WISZĄCY 1/2", 68°

ISTNIEJĄCE RUROCIĄGI

PROWADZONE PONA D SUFITEM

PROWADZANYM

PROJEKTOWANE RUROCIĄGI

PROWADZONE PONA D SUFITEM

PROJEKTOWANE RUROCIĄGI

CZĘŚCI ZA PODCIĄGIEM ORAZ W PODWIESZANYM, W HOLU W

SALI SPOTAN - INSTALACJE

RUROCIĄGÓW NALEŻY PODNIEŚĆ W CELU WYKONANIA SUFITU

PODWIESZANEGO NA WYSOKOŚCI H=4,00m

PROJEKTOWANE WIDOCZNE GŁÓWKI INSTALACJI TRYSKACZOWEJ - WISZĄCY 1/2", 68° W NOWEJ LOKALIZACJI

UWAGA:

Projekt obejmuje wymiarowanie elementów instalacji tryskaczowej. Zakres prac nie powoduje zmiany parametrów technicznych. Prace nie wpływają na funkcjonalność, zasięgi działania ani zgodność instalacji z obowiązującymi przepisami i normami. Parametry techniczne systemów pozostają bez zmian. Elementy PPOŻ widoczne na sufitie należy wymienić na nowe w kolorze czarnym. Schemat przeniesienia elementów instalacji - należy możliwie wszystkie elementy przenieść w ten sposób aby tworzyły symetryczną oś między oprawami oświetleniowymi wg rys. nr 07a

Projekt przewiduje dostosowanie instalacji tryskaczowej do projektowanej aranżacji po-przez:

- Relokację główek tryskaczy zapewniającą brak kolizji z nowoprojektowanymi (po przesunięciach) elementami instalacji sufitowych.
- Zmianę rzędnej instalacji tryskaczowej w części holu za podciąganiem oraz sal spotkań wynikającą ze zmiany wysokości sufitu podwieszanego.

Wprowadzone w niniejszym opracowaniu zmiany w układzie rurociągów oraz rozmieszczeniu główek tryskaczowych mają charakter dostosowawczy i nie powodują zmiany parametrów użytkowych całego systemu ochrony przeciwpożarowej.

Zastosowane rozwiązania projektowe gwarantują, że:

- Zmiany nie wpływają negatywnie na wymagane ciśnienie oraz natężenie przepływu wody poddyktowane obliczeniami hydraulicznymi.
- Nowe rozmieszczenie tryskaczy zapewnia zachowanie normalnych intensywności rzeźni oraz powierzeni chronionej.
- Modyfikacje nie oddziałują niekorzystnie na czas zadziałania systemu ani na jego integralność strukturalną.
- Projektowany zakres zmian nie ogranicza dotychczasowego obszaru chronionego i jest w pełni spójny ze scenariuszem pożarowym obiektu.

Wykonawca zobowiązany jest do dostarczenia uzgodnionego przez rzeczoznawcę ppoż. projektu wykonawczego instalacji tryskaczowej.

RZECZPOZNANIE DO SPRAW ZABEZPIECZEN
PRZECIWOŻAROWYCH
mgr inż. Jędrzej Jędrzej
nr upr. SWK/0089/POOS/14
2026-04-13
Zgodność projektu z wymaganiami
ochrony przeciwpożarowej
świadczam
z uwagami

