



ANIOŁ S.C.
PRACOWNIA PROJEKTOWO-USŁUGOWA

Biuro:
ul. Korotyńskiego 48 m. 179
02-123 Warszawa

Pracownia:
ul. Korotyńskiego 23 lok. 4
02-123 Warszawa
tel. 22 8950609 ; 693-99-77-80
email: aniol-sc@neostrada.pl
biuro@aniol-sc.com

INWESTOR:
*Bankowy Fundusz Gwarancyjny
ul. ks. Ignacego Skorupki 4
00-546 Warszawa*

OBIEKT:
*Zjazd gospodarczy
do działki nr ew. 24/1 z obrębu 5-05-04
oraz remont chodnika wzdłuż posesji*

**RODZAJ
OPRACOWANIA:**
Projekt stałej organizacji ruchu

WYKONAWCA PROJEKTU:

	IMIE, NAZWISKO, UPRAWNIENIA	PODPIS	DATA
PROJEKTANT	inż. Włodzimierz Anioł upr. St. 681/88		10.04.2020
ZESPÓŁ WSPÓŁPRACUJĄCY	Wojciech Bargieł inż. Krzysztof Beczek		10.04.2020

OPIS TECHNICZNY

- **Podstawa opracowania**

- Prawo o ruchu drogowym
- Rozporządzenie w sprawie znaków i sygnałów drogowych
- Inwentaryzacja istniejącego oznakowania

- **Zakres opracowania**

Przedmiotem opracowania jest projekt stałej organizacji ruchu na ul. ks. Ignacego Skorupki w związku z budową zjazdu gospodarczego na teren dziedzica wewnętrznego Bankowego Funduszu Gwarancyjnego.

- **Inwestor**

Bankowy Fundusz Gwarancyjny
ul. ks. Ignacego Skorupki
00-546 Warszawa

- **Stan istniejący**

Na odcinku objętym opracowaniem występuje oznakowanie poziome i pionowe. Zatok postojowe oznakowane są znakami D-18. Odcinek wyłączony z parkowania oznaczony jest znakami B-36. Szerokość chodnika przy budynku wynosi 2,2 m. Chodniki są wyniesione w stosunku do poziomu jezdni.

- **Stan projektowany**

Zaprojektowano wykonanie zjazdu gospodarczego o szerokości 3,0 m. Zjazd wykonany będzie z zastosowaniem materiałów kamiennych - zgodnie z wymogami dla strefy IA wg Rozporządzenia nr 1682/2017.

Powierzchnia zjazdu wynosi 24,5 m².

Nie projektuje się zmian w istniejącym oznakowaniu pionowym i poziomym.


- **Uzgodnienia**

- Projekt organizacji ruchu podlega zaopiniowaniu i zatwierdzeniu w:
- Zarządzie Terenów Publicznych
 - Biurze Polityki Mobilności i Transportu m. st. Warszawy


Termin realizacji: koniec 2020/2021r.

inż. Włodzimierz Aniol

Uprawnienia budowlane do projektowania i kierowania robotami budowlanymi ograniczają w szczególności: konspekty i inżynierii w zakresie dróg i obiektów wzdłuż dróg startowych oraz manipulacyjnych nr ewid.: St-681/88

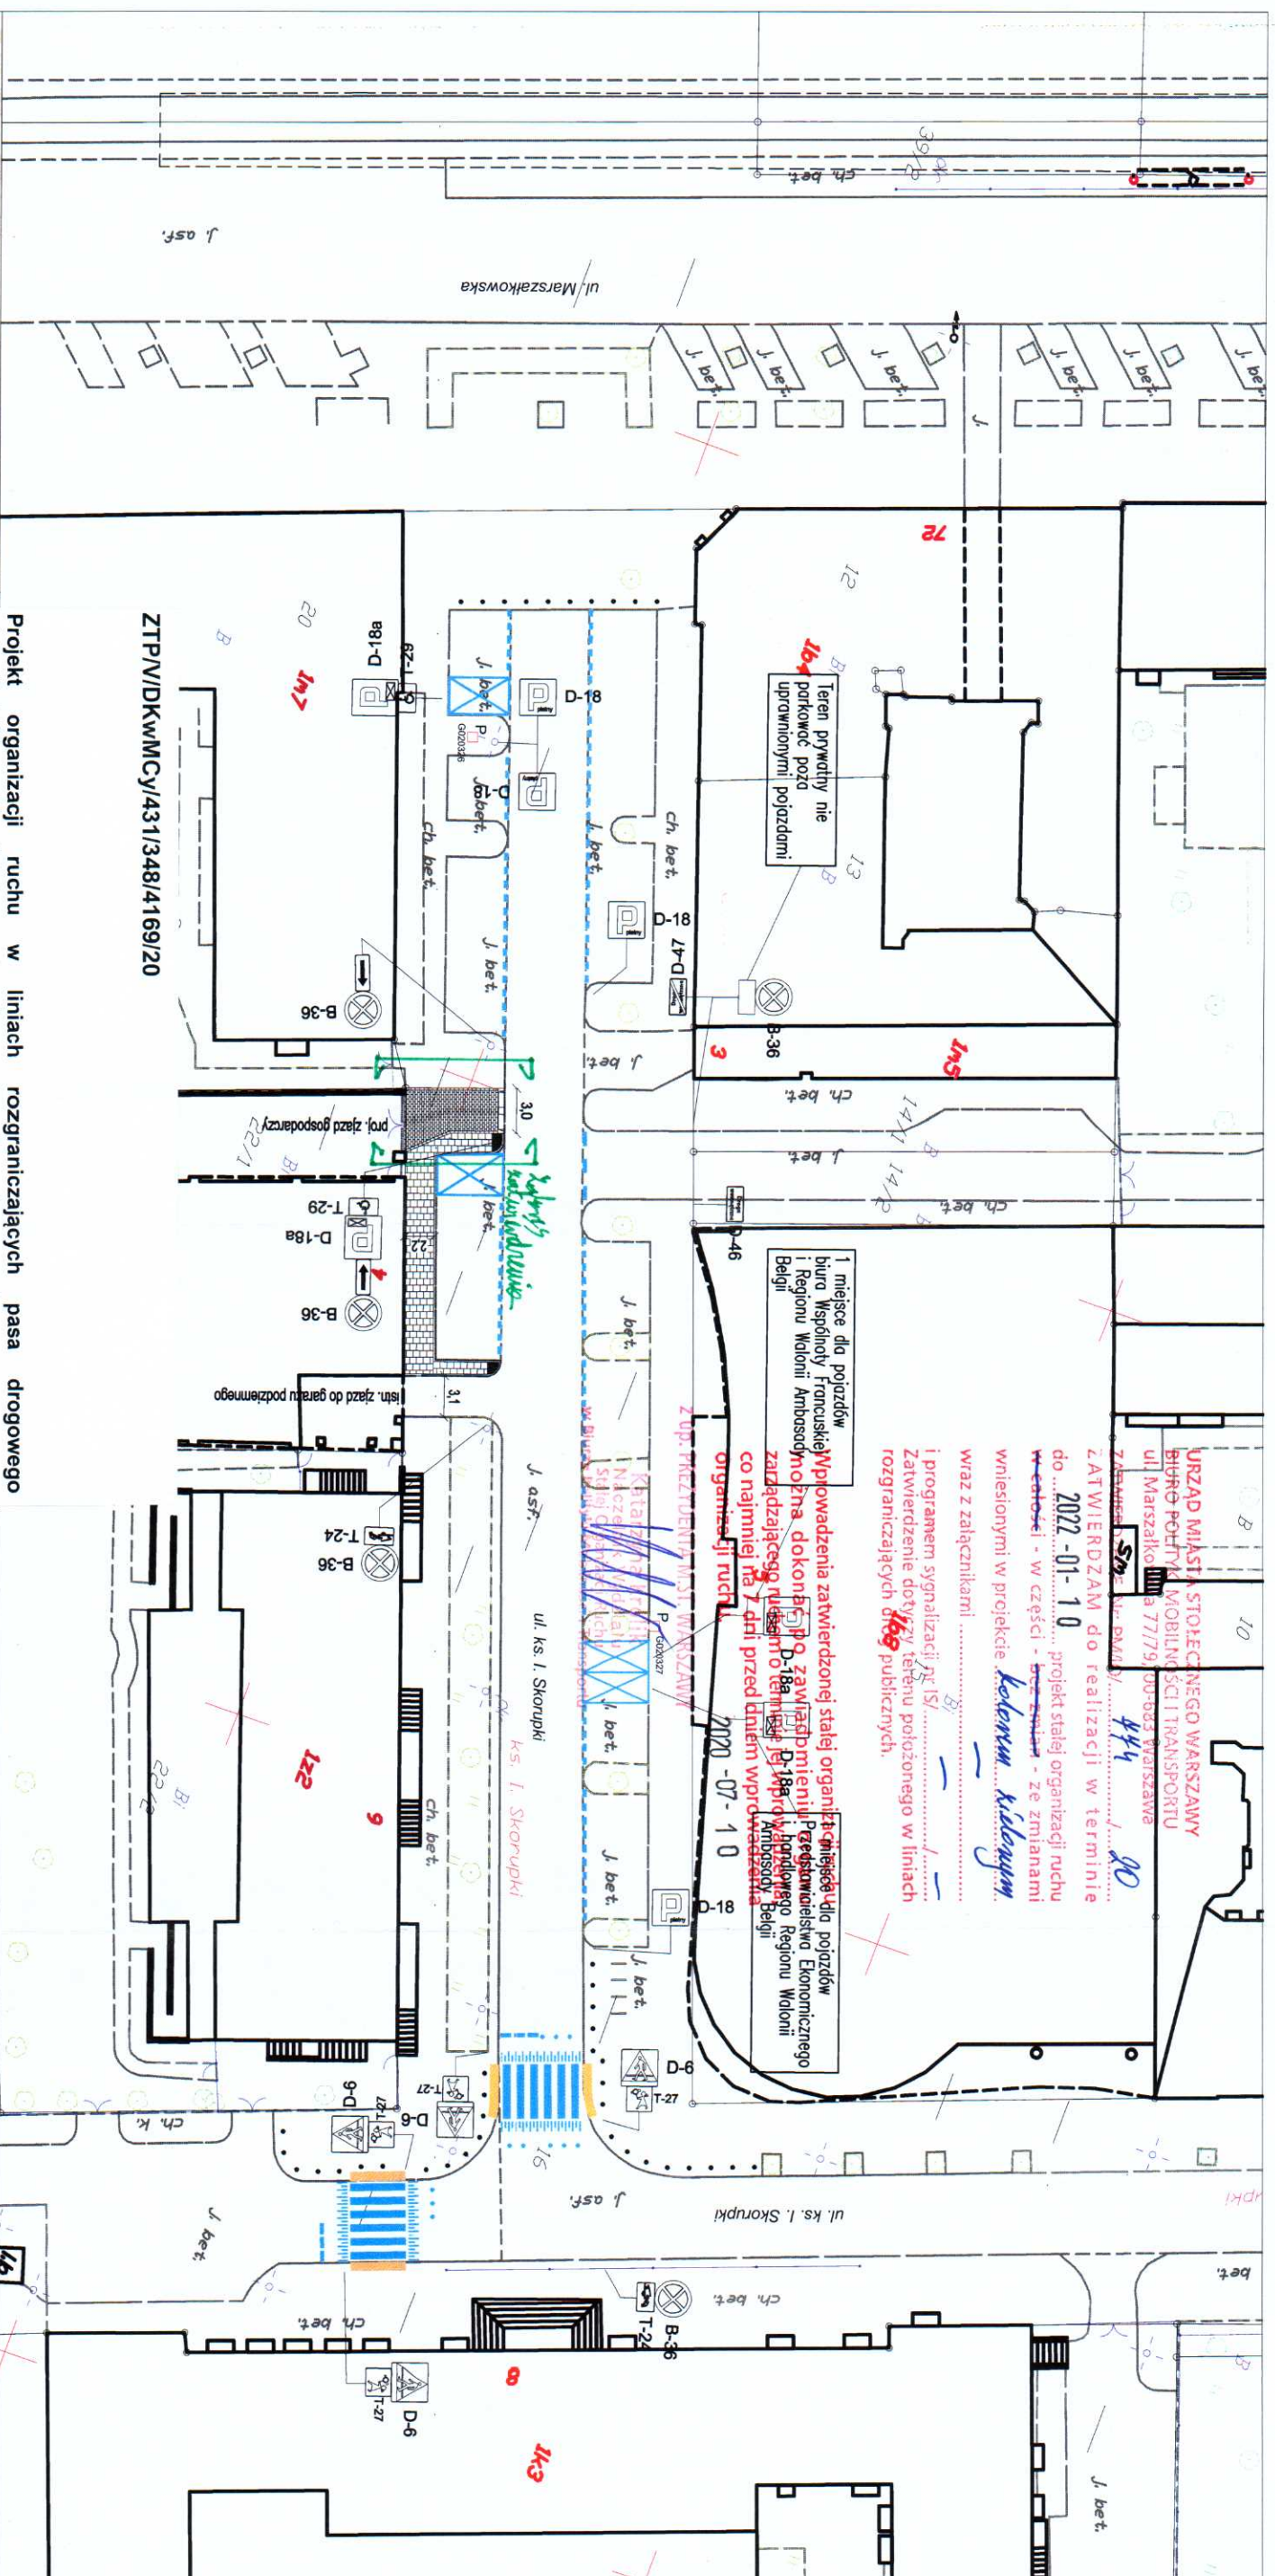

PLAN ORIENTACYJNY SKALA 1:10000

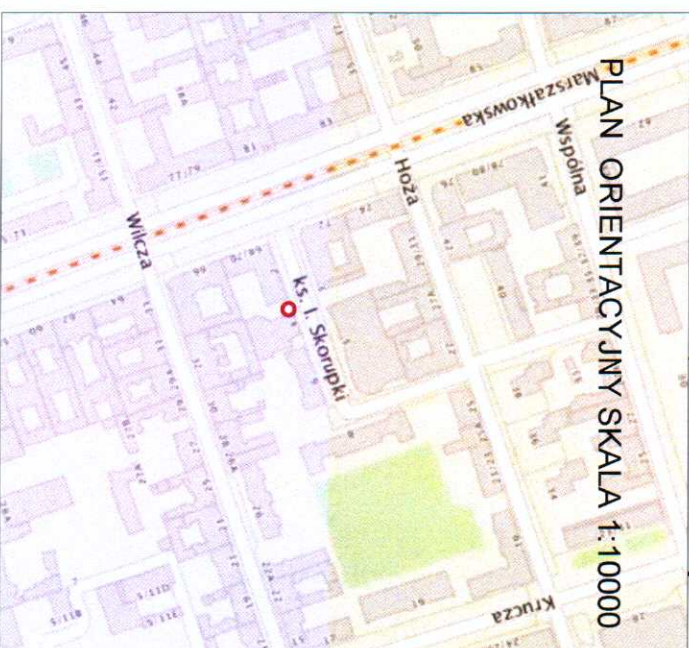

- Projekt organizacji ruchu w liniach rozgraniczających pasa drogowego ul. ks. I. J. Skorupki opiniuję pozytywnie z następującymi uwagami:
1. Inwestor zobowiązany jest dostarczyć do ZTP zatwierdzony projekt organizacji ruchu z oryginalnym zatwierdzeniem Biura Polityki Mobilności i Transportu Urzędu m.st. Warszawy w co najmniej jednym egzemplarzu przed rozpoczęciem robót.
 2. Dokonać przy udziale Przedstawiciela ZTP komisyjnego wprowadzenia w teren oraz odbioru technicznego nawierzchni drogowych po zakończeniu prac, tel. 22 - 27 70 553.
 3. Na ostateczność wykonania prac budowlanych wykonać projekt czasowej organizacji ruchu.
 4. Z uwagi na zmiany zagospodarowania terenu przy budynku, koszt zakupu materiałów budowlanych, roboty drogowe wykonane będą kosztami i staraniem inwestora budowy zjazdu.
 5. Wykonać i uzgodnić z ZTP projekt budowlany – wykonawczy zjazdu.
 6. Należy uzyskać w ZTP zgodę do dysponowania terenem na cele budowlane – decyzje lokalizacyjna na zjazd.
 7. Powstanie zmian faktycznych i prawnych w trakcie wydawania zgody do dysponowania terenem na cele budowlane, uzgadniania projektu technicznego i określenia warunków technicznych wykonania robót małych wpływ na projekt organizacji ruchu równoznaczne jest z automatycznym uchyleniem uzgodnienia dokonanego przez ZTP.
 8. ZTP informuje, iż był opiniowany projekt organizacji ruchu dla 1 zastrzeżonego miejsca w zatoce dla BFG i uzyskał zatwierdzenie Biura Polityki Mobilności i Transportu Urzędu m.st. Warszawy.

ZTPN/DKwMCy/431/348/4169/20

LEGENDA:

- PROJ. ZJAZD Z KOSTKI RZĘDOWEJ
- ISTN. CHODNIK DO REMONTU
- ISTN. ZNAKI PIONOWE
- ISTN. ZNAKI POZIOME

DYREKTOR
ZARZĄDU TERENÓW PUBLICZNYCH
Arkadiusz Łapkiewicz

29 KWI. 2020

INWESTOR:		Bankowy Fundusz Gwarancyjny	
ul. ks. Ignacego Skorupki 4		00-546 Warszawa	
PROJEKTANT:		ANIOŁ S.C.	
ul. Kometyńskiego 48 m. 179		02-123 WARSZAWA	
tel. 0 693-98-77-80		tel/fax: 985-06-09	
e-mail: biuro@aniol-sc.com; aniol.sc@neostrada.pl			
OBJEKT:		ZJAZD GOSPODARCZY DO DZIAŁKI NR EW. 24/1	
Z OBRĘBU 5-05-04		ORAZ REMONT CHODNIKA WZDŁUŻ POSESJI	
STADIUM:		PROJEKT BUDOWLANY	
BRANŻA PROJEKTOWA		MR. LPP:	
PROJEKTANT:		inż. Włodzimierz Anioł	
inż. Krzysztof Beczek		SI-681/88	
Wojciech Bargiel			
TŁOŚĆ RYSUNKU:		Projekt Stałej Organizacji Ruchu	
SKALA:		1:500	
DATA:		04.2020	
REWIZJA:		00	
MR. RYSUNKU:		PSOR01	
MR. STYCNI:			