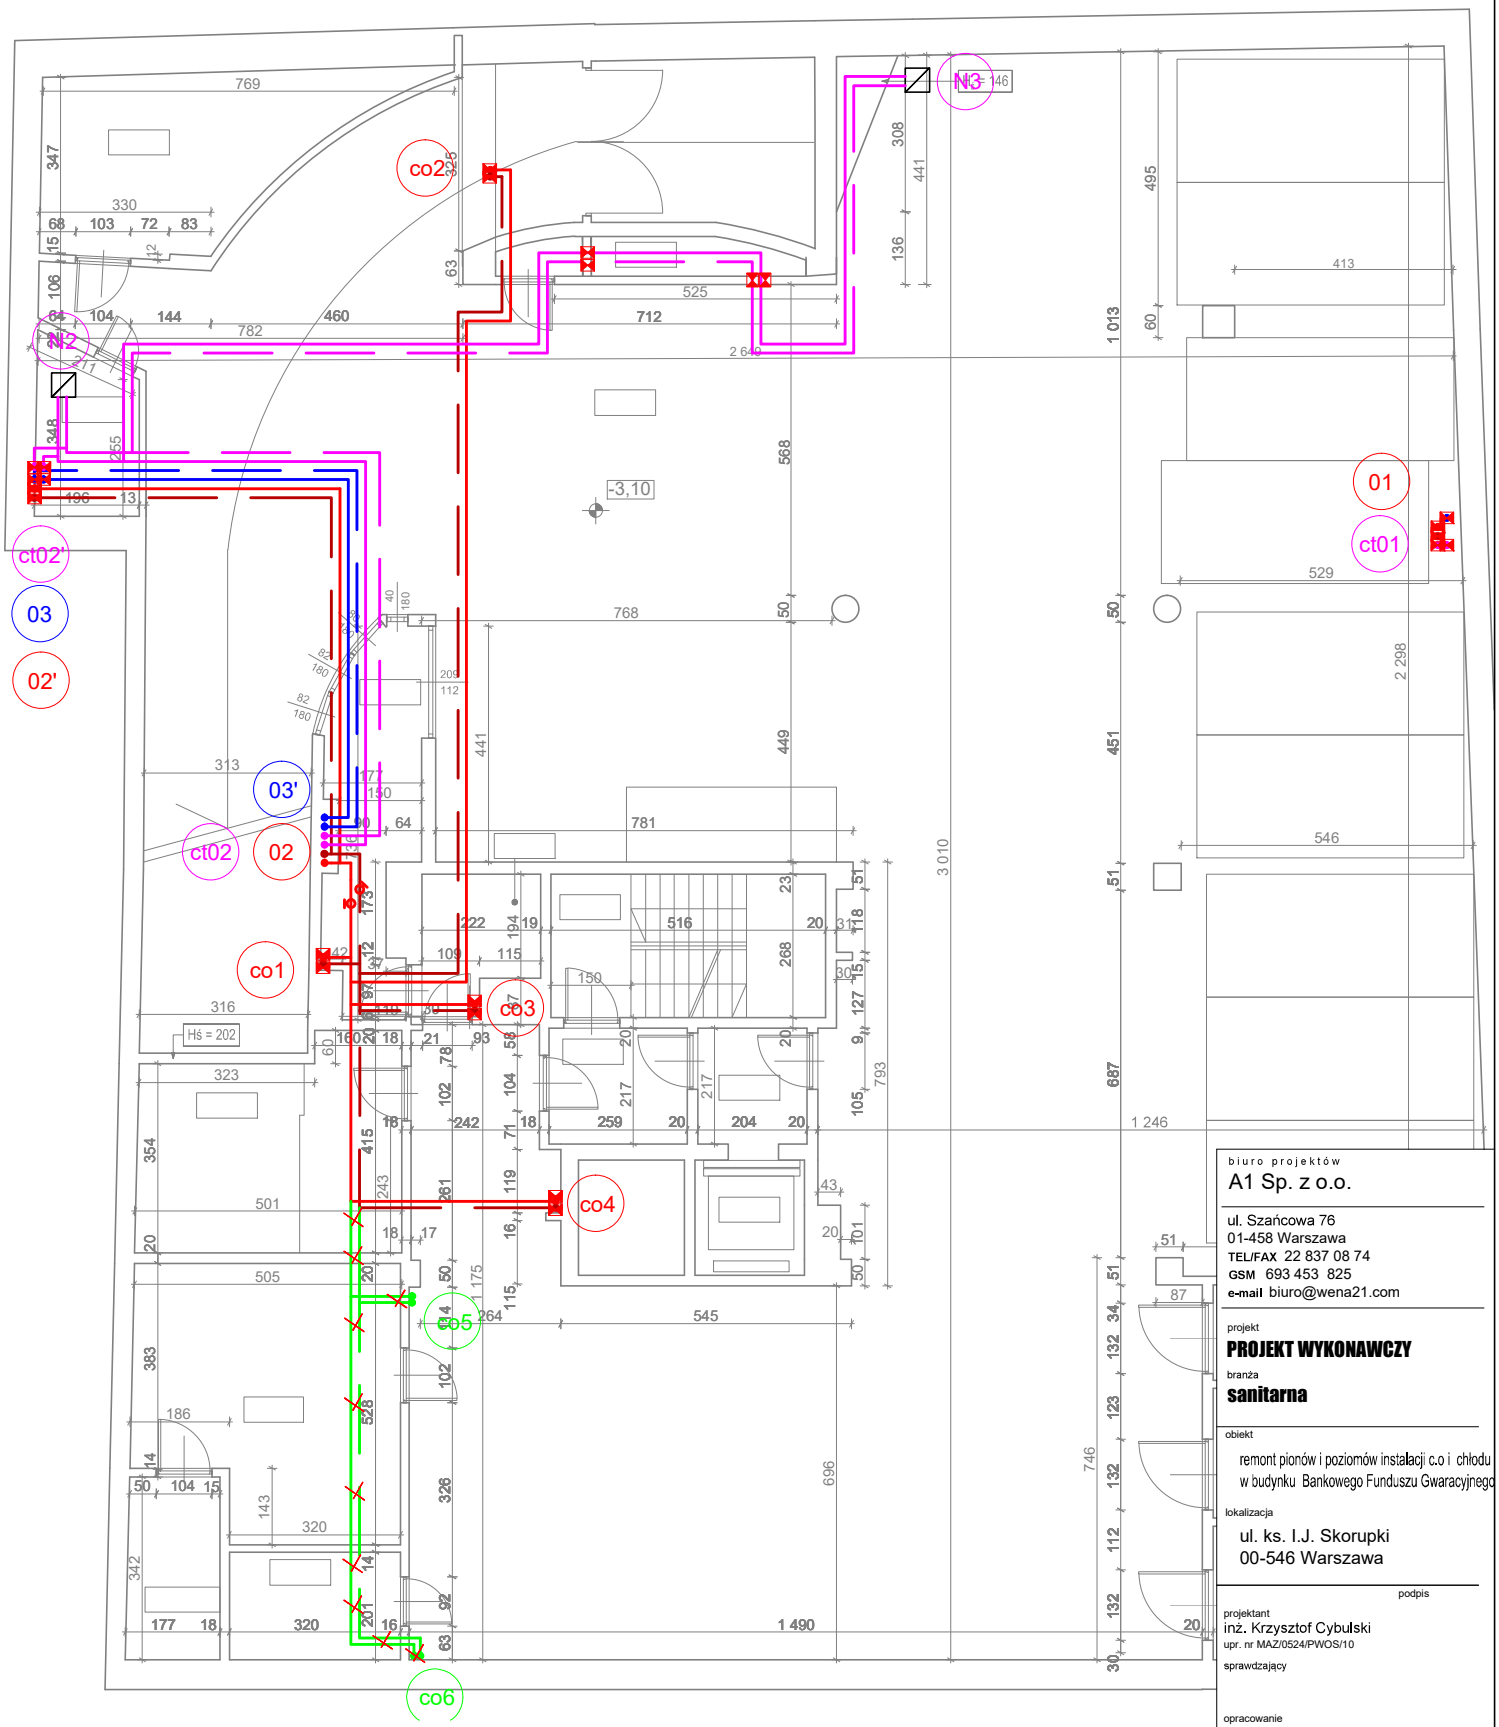

LEGENDA:

- projektowana instalacja wody chłodniczej – zasilanie
- projektowana instalacja wody chłodniczej – powrót
- istniejąca instalacja wody chłodniczej – zasilanie
- istniejąca instalacja wody chłodniczej – powrót
- projektowana instalacja wody grzewczej c.o. – zasilanie
- projektowana instalacja wody grzewczej c.o. – powrót
- projektowana instalacja wody grzewczej c.t. – zasilanie
- projektowana instalacja wody grzewczej c.t. – powrót
- istniejąca instalacja wody grzewczej c.o. – zasilanie
- istniejąca instalacja wody grzewczej c.o. – powrót
- projektowana instalacja skroplin
- projektowane uszczelnienie p.poż.

UWAGI:

- przejścia przewodów przez przegrody wykonać w tulejach ochronnych
- przewody grzewcze, wody chłodniczej prowadzić w izolacji termicznej
- przejścia przewodów przez przegrody p.poż. uszczelnić opaskami i masą CP 601S firmy HILTI
- na rurociągach stosowac kompensacje naturalną zgodnie z zaleceniami producenta rur, w pionach stosować samokompensację (montaż sztywny)
- średnice wody chłodniczej, wody grzewczej wykonać wg rysunków rozwinięcia
- nieczynne instalacje zdemontować po uprzednim uzgodnieniu ze służbami technicznymi budynku
- instalacje wody grzewczej i wody chłodniczej wykonać z rur PP STABI firmy KAN

- 01 – projektowany pion wody chłodniczej (obieg klimakonwektorów / obieg central)
- 01 – projektowany pion wody grzewczej c.o. (klimakonwektory / grzejniki)
- ct01 – projektowany pion wody grzewczej (obieg central i nagrzewnic)

biuro projektów
A1 Sp. z o.o.
ul. Szańcowa 76
01-458 Warszawa
TEL/FAX 22 837 08 74
GSM 693 453 825
e-mail biuro@wena21.com

projekt
PROJEKT WYKONAWCZY

branża
sanitarna

obiekt
remont pionów i poziomów instalacji c.o i chłodu w budynku Bankowego Funduszu Gwaracyjnego

lokalizacja
ul. ks. I.J. Skorupki
00-546 Warszawa

podpis

projektant
inż. Krzysztof Cybulski
upr. nr MAZ/0524/PWOS/10

sprawdzający

opracowanie

data	skala
MARZEC 2019	1:100

nazwa rysunku
RZUT
POZIOMU -1

nr rysunku
S02